



Geom. Gennaro Rossi

Studio tecnico professionale

Consulenza immobiliare
elaborazione progetti
rilievi topografici
contabilità
perizie
stime

Corso G. Garibaldi n.38
80021 Afragola Na
Tel.: 081 658 96 91
fax : 081 658 98 77
Cell. : 330 46 77 19

E mail:
rossi_gennaro@fastwebnet.it

Comune di Frattamaggiore
Provincia di Napoli

Protocollo arrivo

Perizia tecnica II°

di un fabbricato
sito alla via Miseno n.34. Frattamaggiore
- Piano terra e primo -


Tavole:

- Relazione tecnica
 - Rilievi fotografici
 - Planimetria con stralcio catastale
 - Pianta dello stato dei luoghi attuale
con indicazione dei coni ottici delle foto
 - Schede grafiche - dinamica infiltrazioni acqua-
 - Particolare schematico sezione solaio -N3-
- scala 1/1000;
scala 1/100;
scala 1/100;
scala -----;

Committente: Sig.ra Capasso Rosa
Domicilio: via Miseno Frattamaggiore Na
Firma:

Archivio : file/clienti/ Capasso Rosa

Il tecnico
Geom. Gennaro Rossi

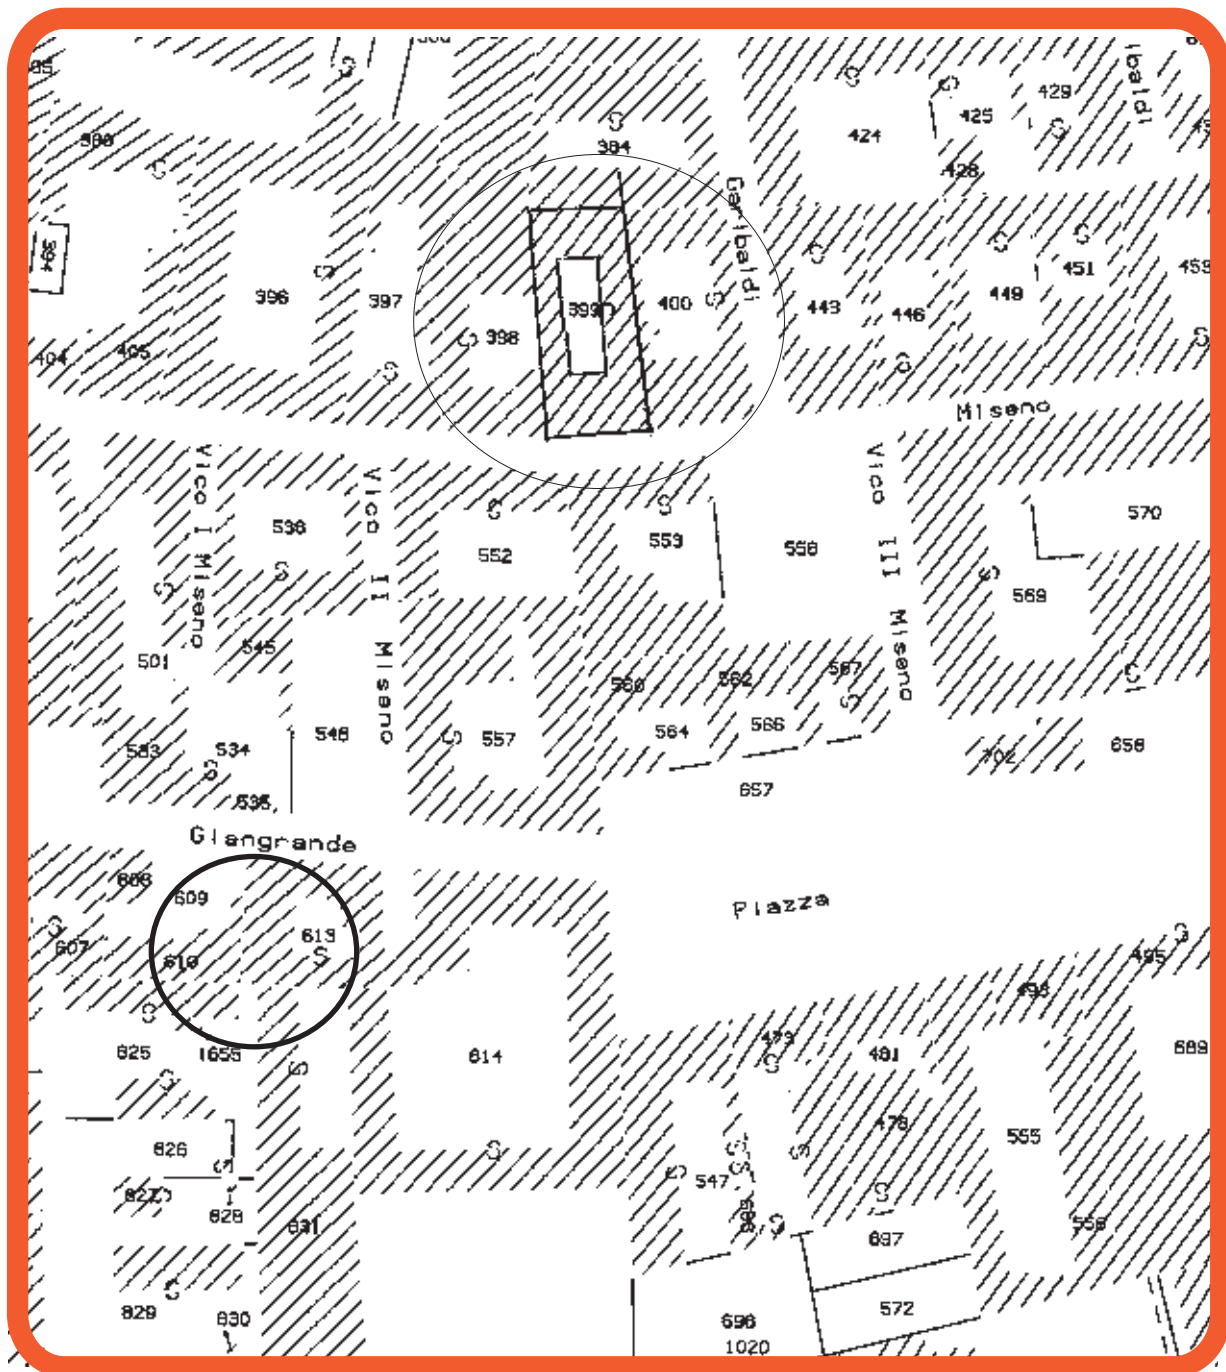

Ubicazione immobile - Catasto Urbano foglio n.5 p.lla n.399

Planimetria
Stralcio "catastale"

scala 1:1000

Pianta piano terra scala 1/100

Rappresentazione dello stato
dei luoghi all'attualita' - 31-01-2011

Legenda :

Limite
proprietà:



Q. + 0.00 :



Infiltrazioni acqua




Verso di salita:



Cono ottico
Foto:



Via Miseno

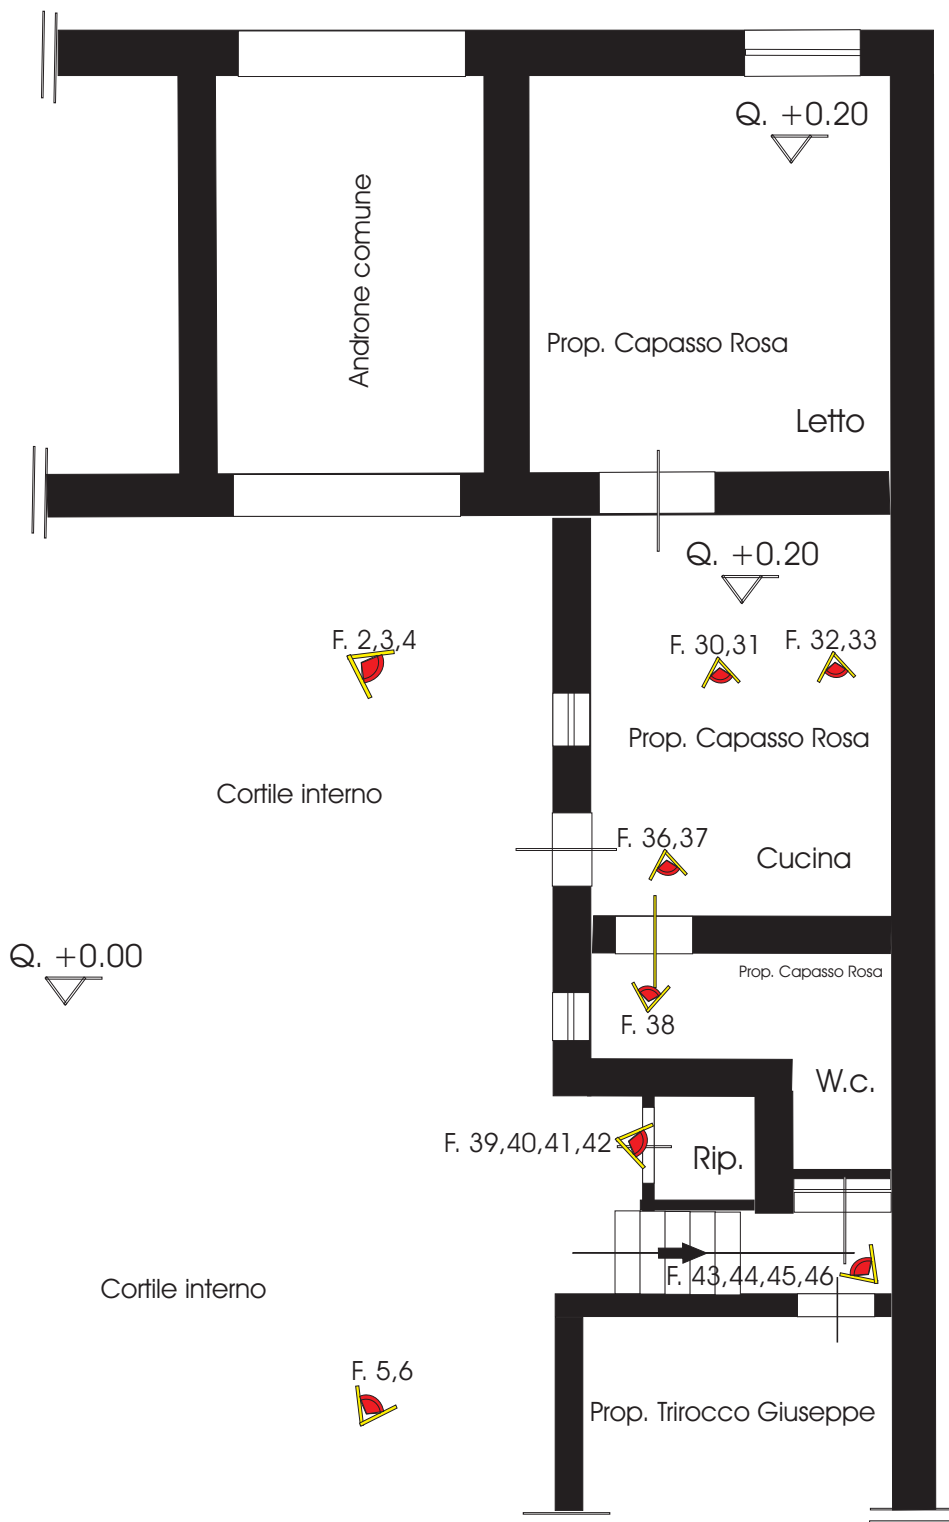

Pianta piano primo scala 1/100

Rappresentazione dello stato
dei luoghi all'attualita' 31-01-2011

Legenda :

Limite
proprietà:



Q. + 0.00 :




Infiltrazioni acqua



Verso di salita:




Cono ottico
Foto:

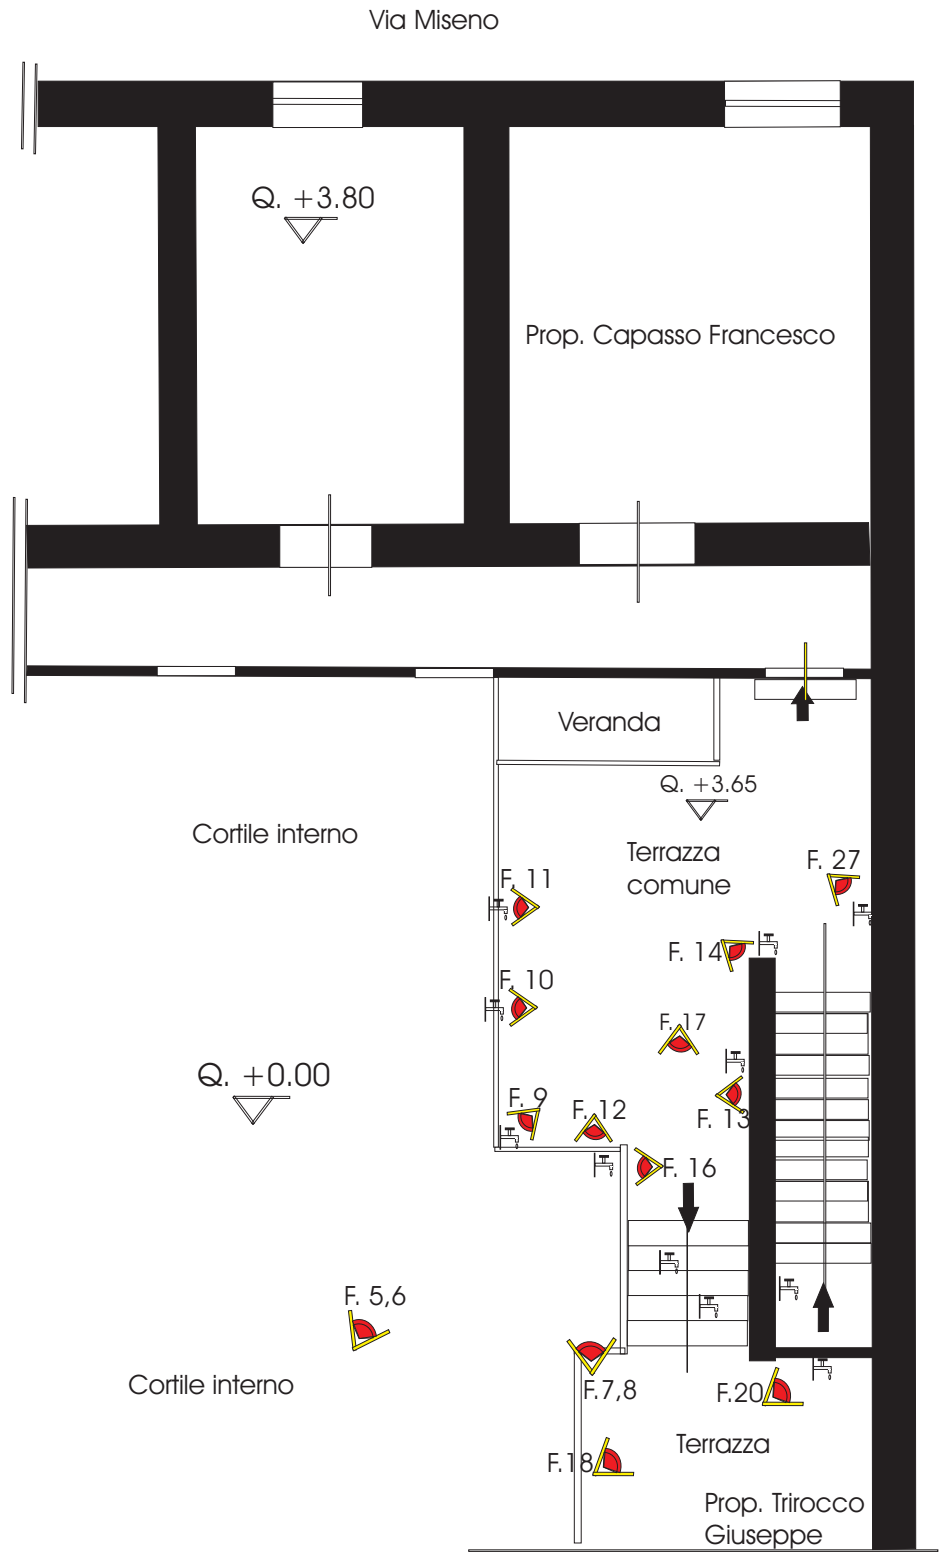

Prop. Grimaldi Giovanni

- Coperture tettoie - scala 1/100

Rappresentazione dello stato
dei luoghi all'attualita' 31-01-2011

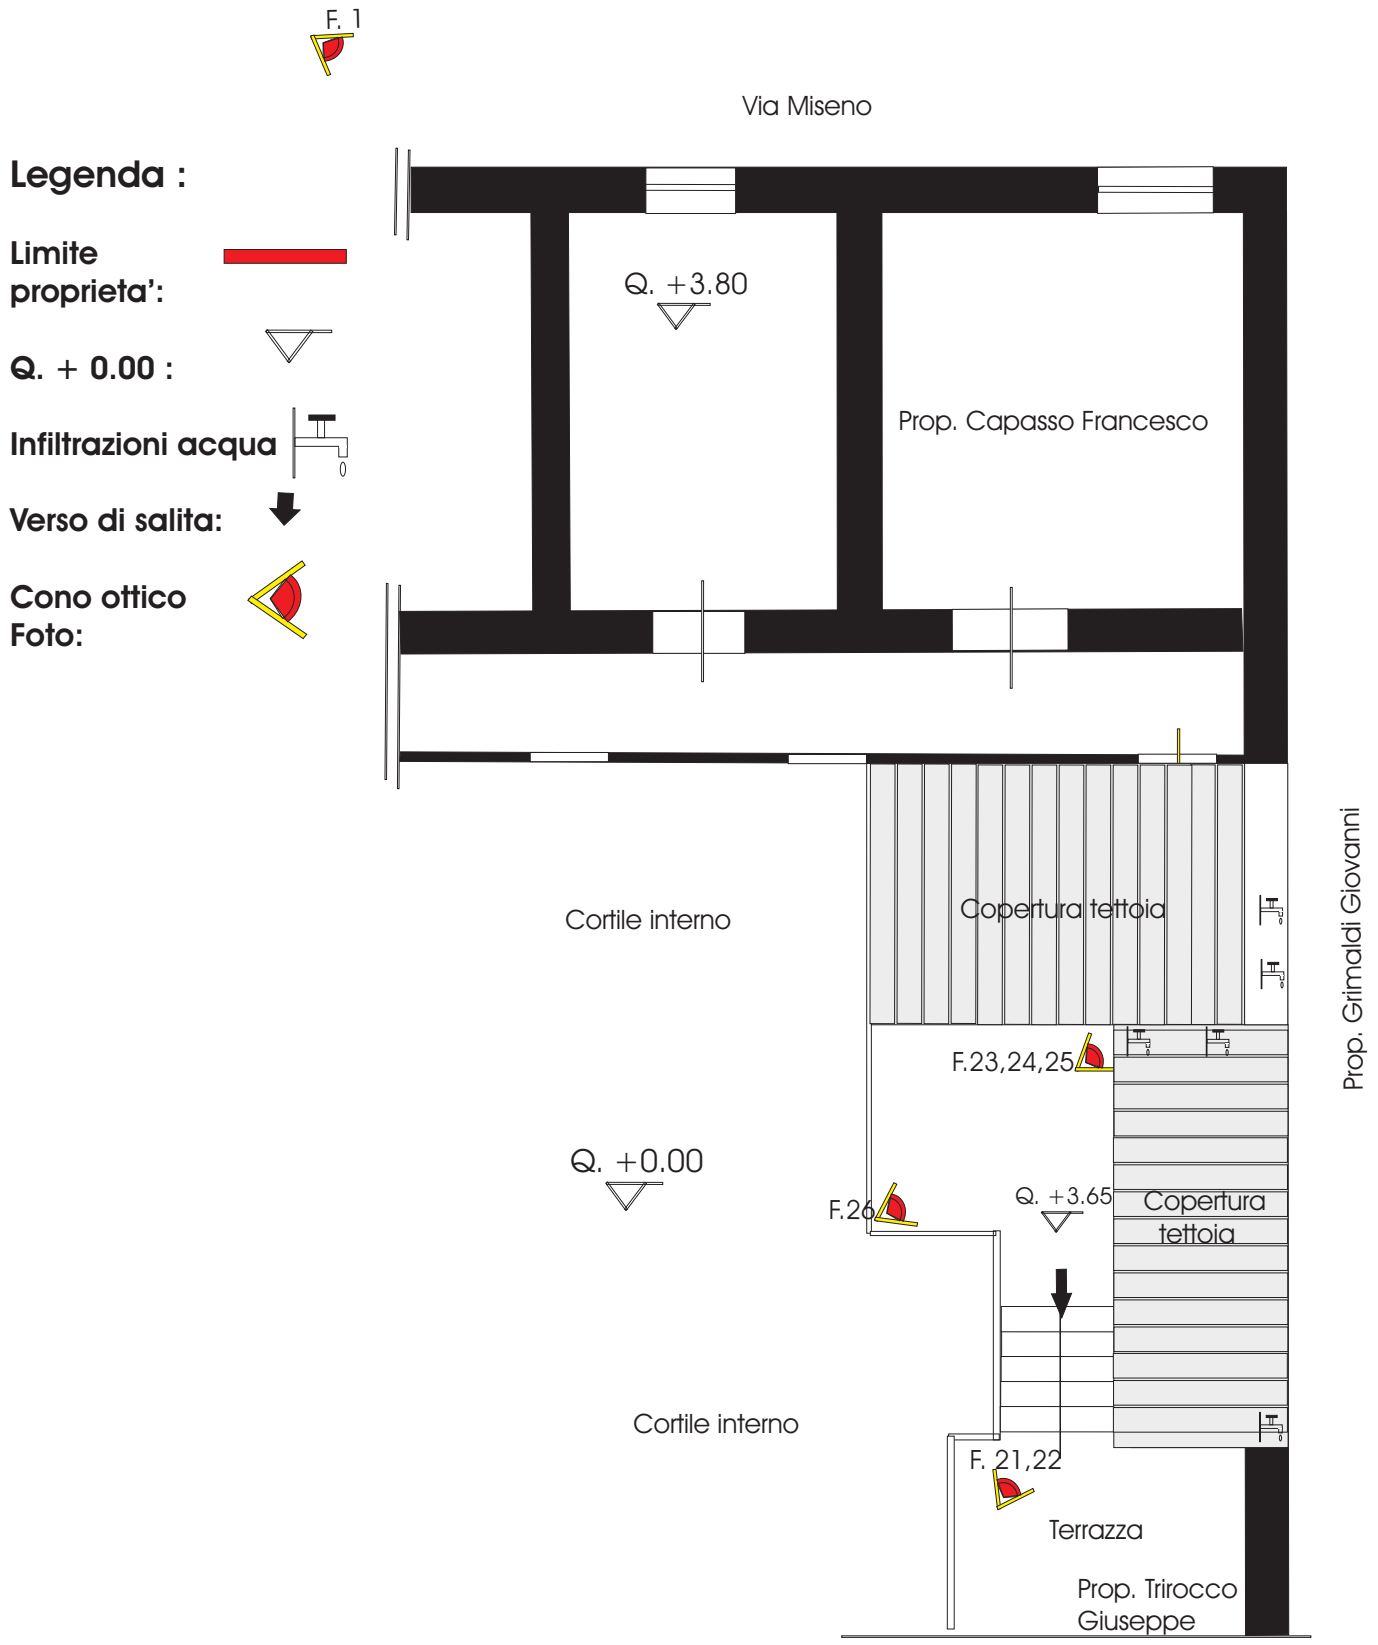

Scheda dinamica infiltrazioni acqua

Legenda :

infiltrazioni
acqua diffuse: 

Fessurazioni
nel pavimento: 

Limite
proprietà': 


Q. + 0.00 : 

Infiltrazioni acqua 

Verso di salita: 

Pianta piano terra scala 1/100

**Fase : infiltrazioni d'acqua e penetrazione
interno del solaio intermedio e
mura perimetrali nel lungo periodo.**

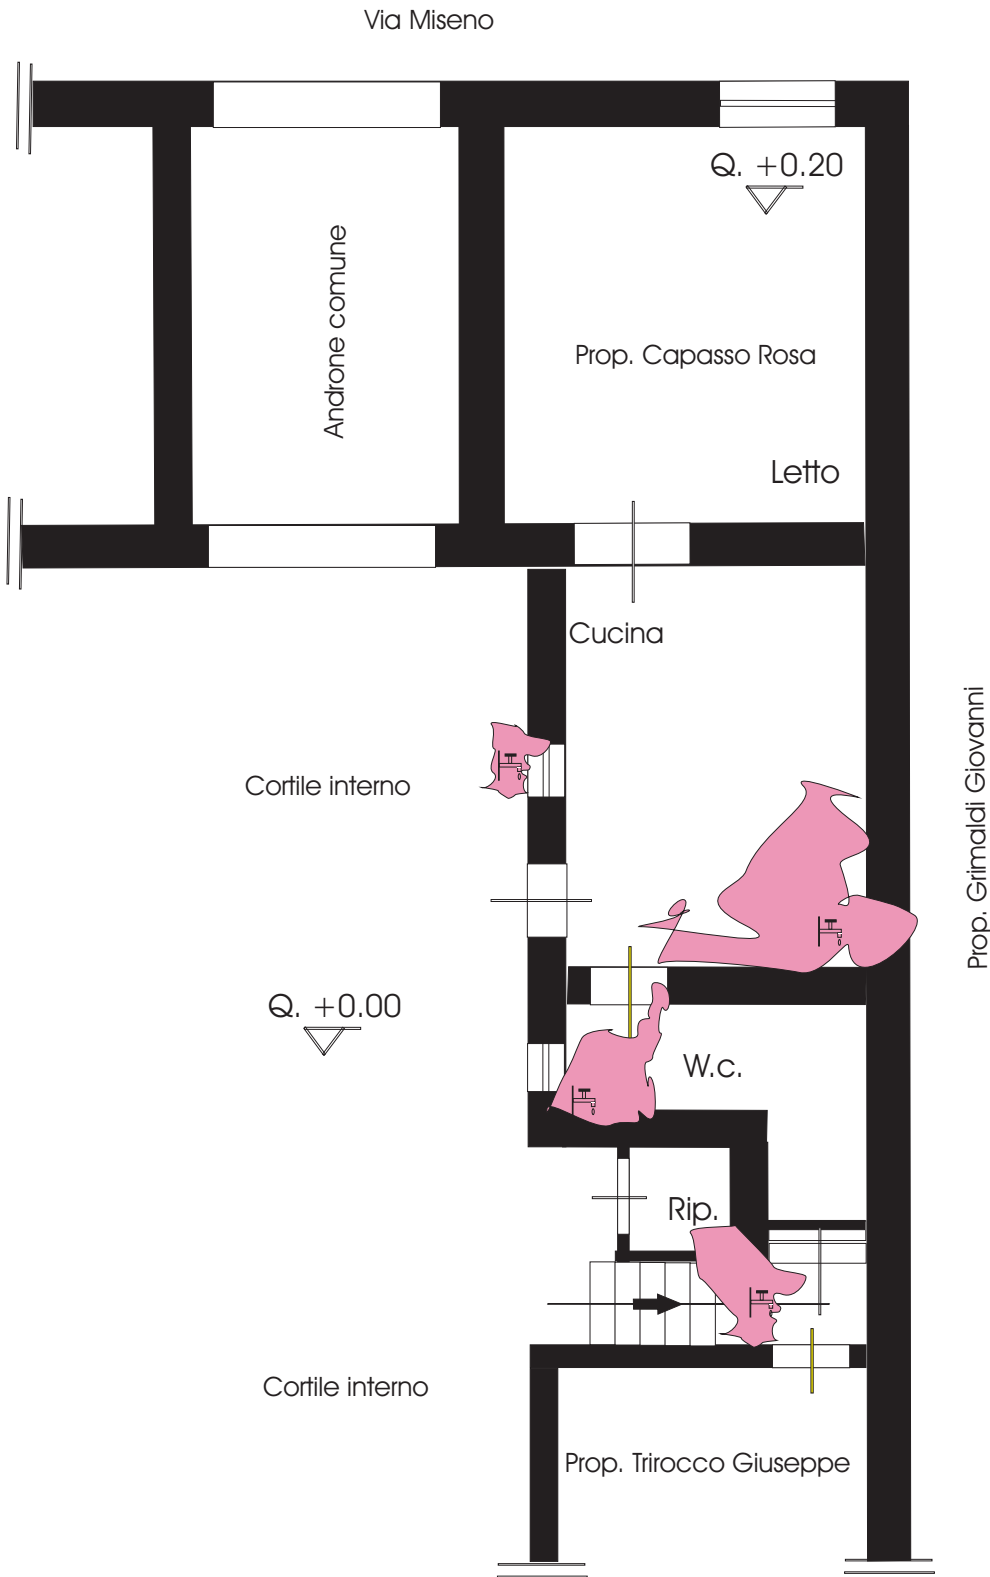

Scheda dinamica infiltrazioni acqua

Legenda :

Infiltrazioni
acqua diffuse



Fessurazioni
nel pavimento:



Limite
proprietà':



Q. + 0.00 :



infiltrazioni acqua




Verso di salita:



Pianta piano primo scala 1/100

Fase : infiltrazioni d'acqua e penetrazione
interno del solaio intermedio e
mura perimetrali nel lungo periodo.

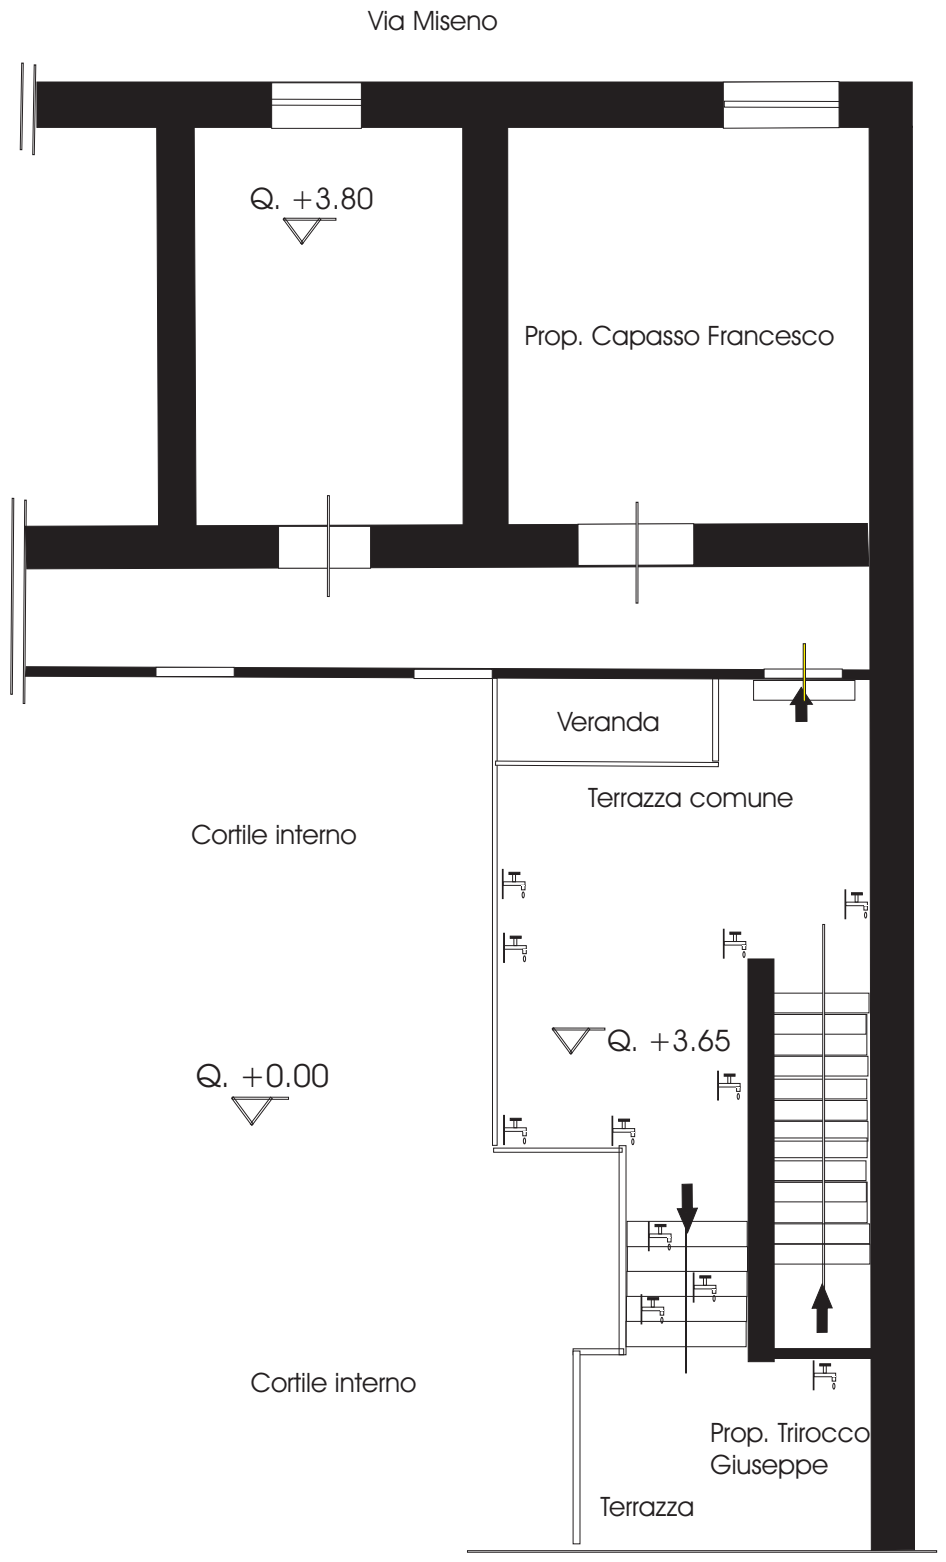

Prop. Grimaldi Giovanni

Particolare schematico solaio -N3-



**Fase : Infiltrazioni e penetrazione d'acqua
interno del solaio intermedio, terrazzo
e mura perimetrali nel lungo periodo
temporale . - Abitazione al Piano terra -**

