



Geom. Gennaro Rossi
Studio tecnico professionale

Consulenza immobiliare
elaborazione progetti
rilievi topografici
contabilità
perizie
stime


Comune di Giugliano Provincia di Napoli

Protocollo arrivo

Perizia tecnica

del fabbricato sito in Via Ficocelle n.35
di prop. : Sig.ra San Giovanni Gabriella

Oggetto: Costruzione illegittima di manufatto edile a confine prop.
Sig. Raimondo Murano.

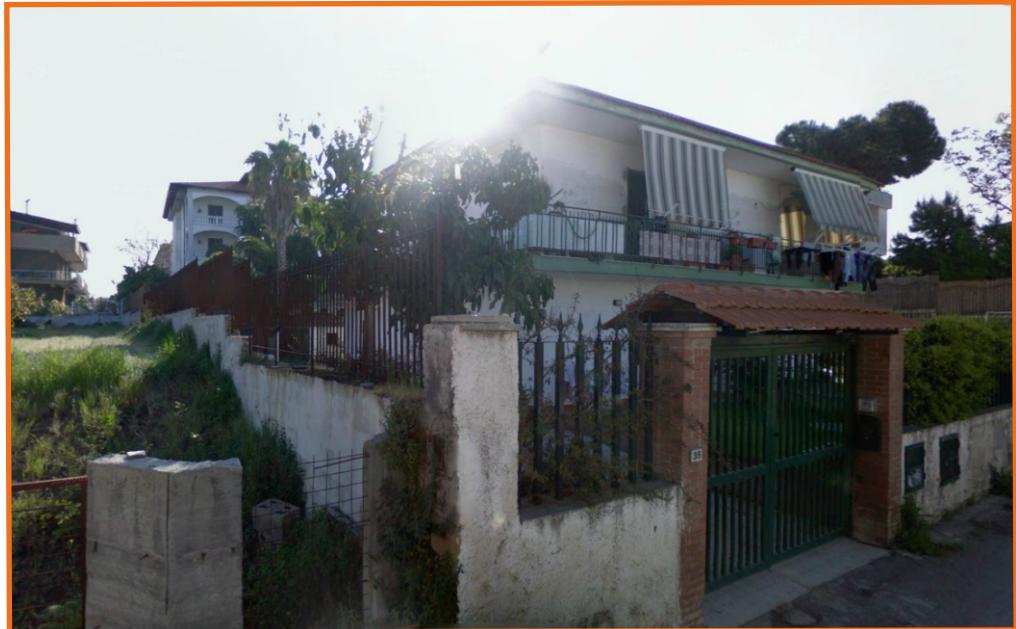

Committente: Sig. Murano Raimondo
Firma:

Archivio : file/cienti/ Murano Raimondo

Il tecnico
Geom. Gennaro Rossi

CORSO G.GARIBOLDI N.38
80021 Afragola NA
Tel.: 081 192 74 138
fax: 081 342 07 77
Cell.: 330 46 77 19

E mail:
gt.studiorossi@alice.it

**Comune di Giugliano
Provincia di Napoli**

**Perizia tecnica
del fabbricato sito in Via Ficocelle n.35
di prop. : Sig.ra San Giovanni Gabriella**

Oggetto: Costruzione illegittima di manufatto edile a confine prop.
Sig. Raimondo Murano.

Relazione tecnica

**Comune di Giugliano
Provincia di Napoli**

**Perizia tecnica
del fabbricato sito in Via Ficocelle n.35
di prop. : Sig.ra San Giovanni Gabriella**

Oggetto: Costruzione illegittima di manufatto edile a confine prop.
Sig. Raimondo Murano.

allegati grafici



Ubicazione fabbricati


Stralcio di zona "catastale" foglio n. 87 Particelle 353, 2219


scala 1 / 2000



Ubicazione immobile


**Immagine satellite con individuazione lotto privato
Prop. San Giovanni Gabriella
immagine google earth**

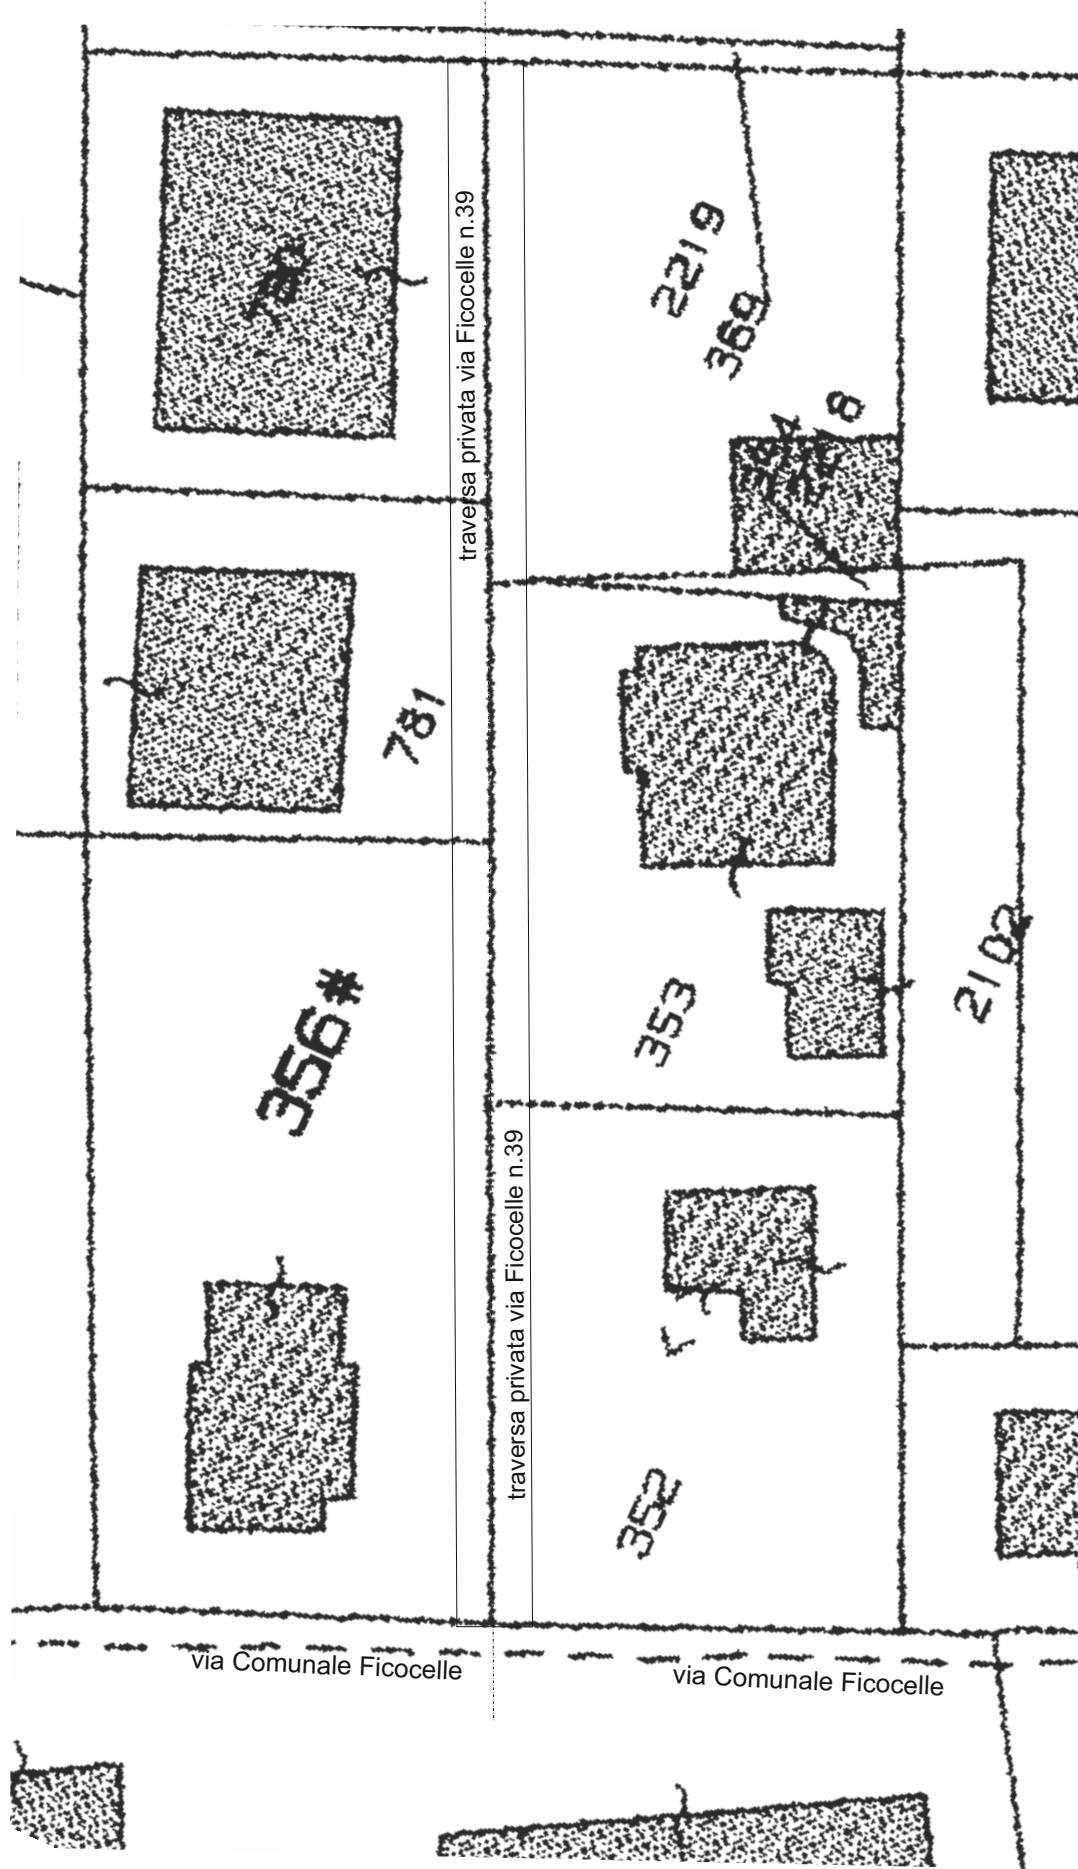

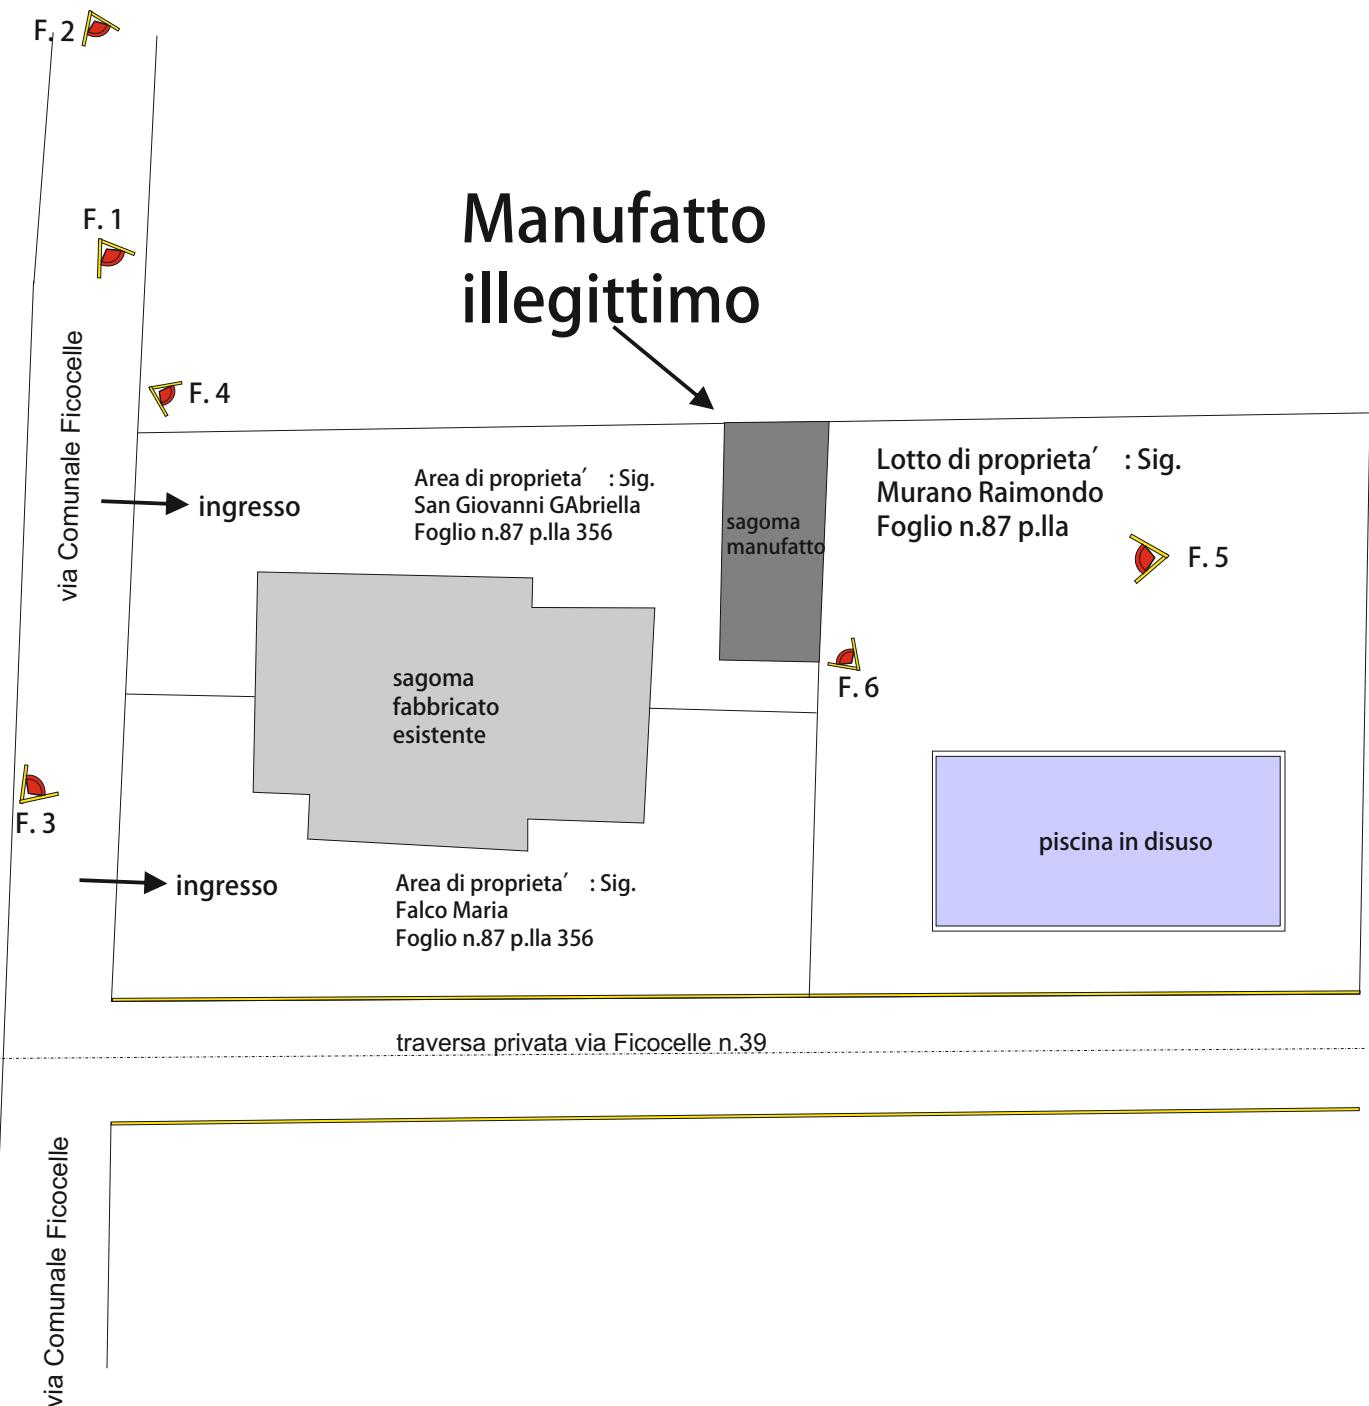

Manufatto illegittimo

Lotto di proprieta' : Sig.
Murano Raimondo
Foglio n.87 p.lia

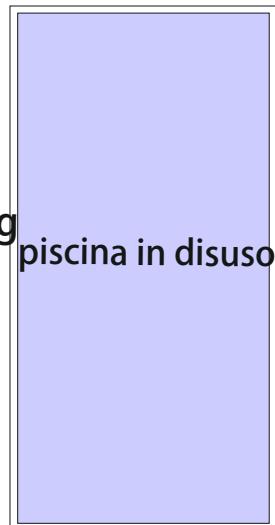

Muro di prop. Sig.
Raimondo Murano

manufatto
edile

9,60

4,35

corte
esclusiva

corte
esclusiva

sagoma
fabbricato
esistente

Area di proprieta' : Sig.
San Giovanni Gabriella
Foglio n.87 p.lia 356

Area di proprieta' : Sig.
Falco Maria
Foglio n.87 p.lia 356

ingresso

ingresso

via Comunale Ficocelle

traversa privata via Ficocelle n.39



Ubicazione Manufatto illegittimo

Lotto di proprietà : Sig.
Murano Raimondo
Foglio n.87 p.lia


Manufatto
illegittimo

traversa privata via Ficocelle n.39

Area di proprietà : Sig.
San Giovanni Gabriella
Foglio n.87 p.lia 356

via Comunale Ficocelle

© 2012 Tele Atlas

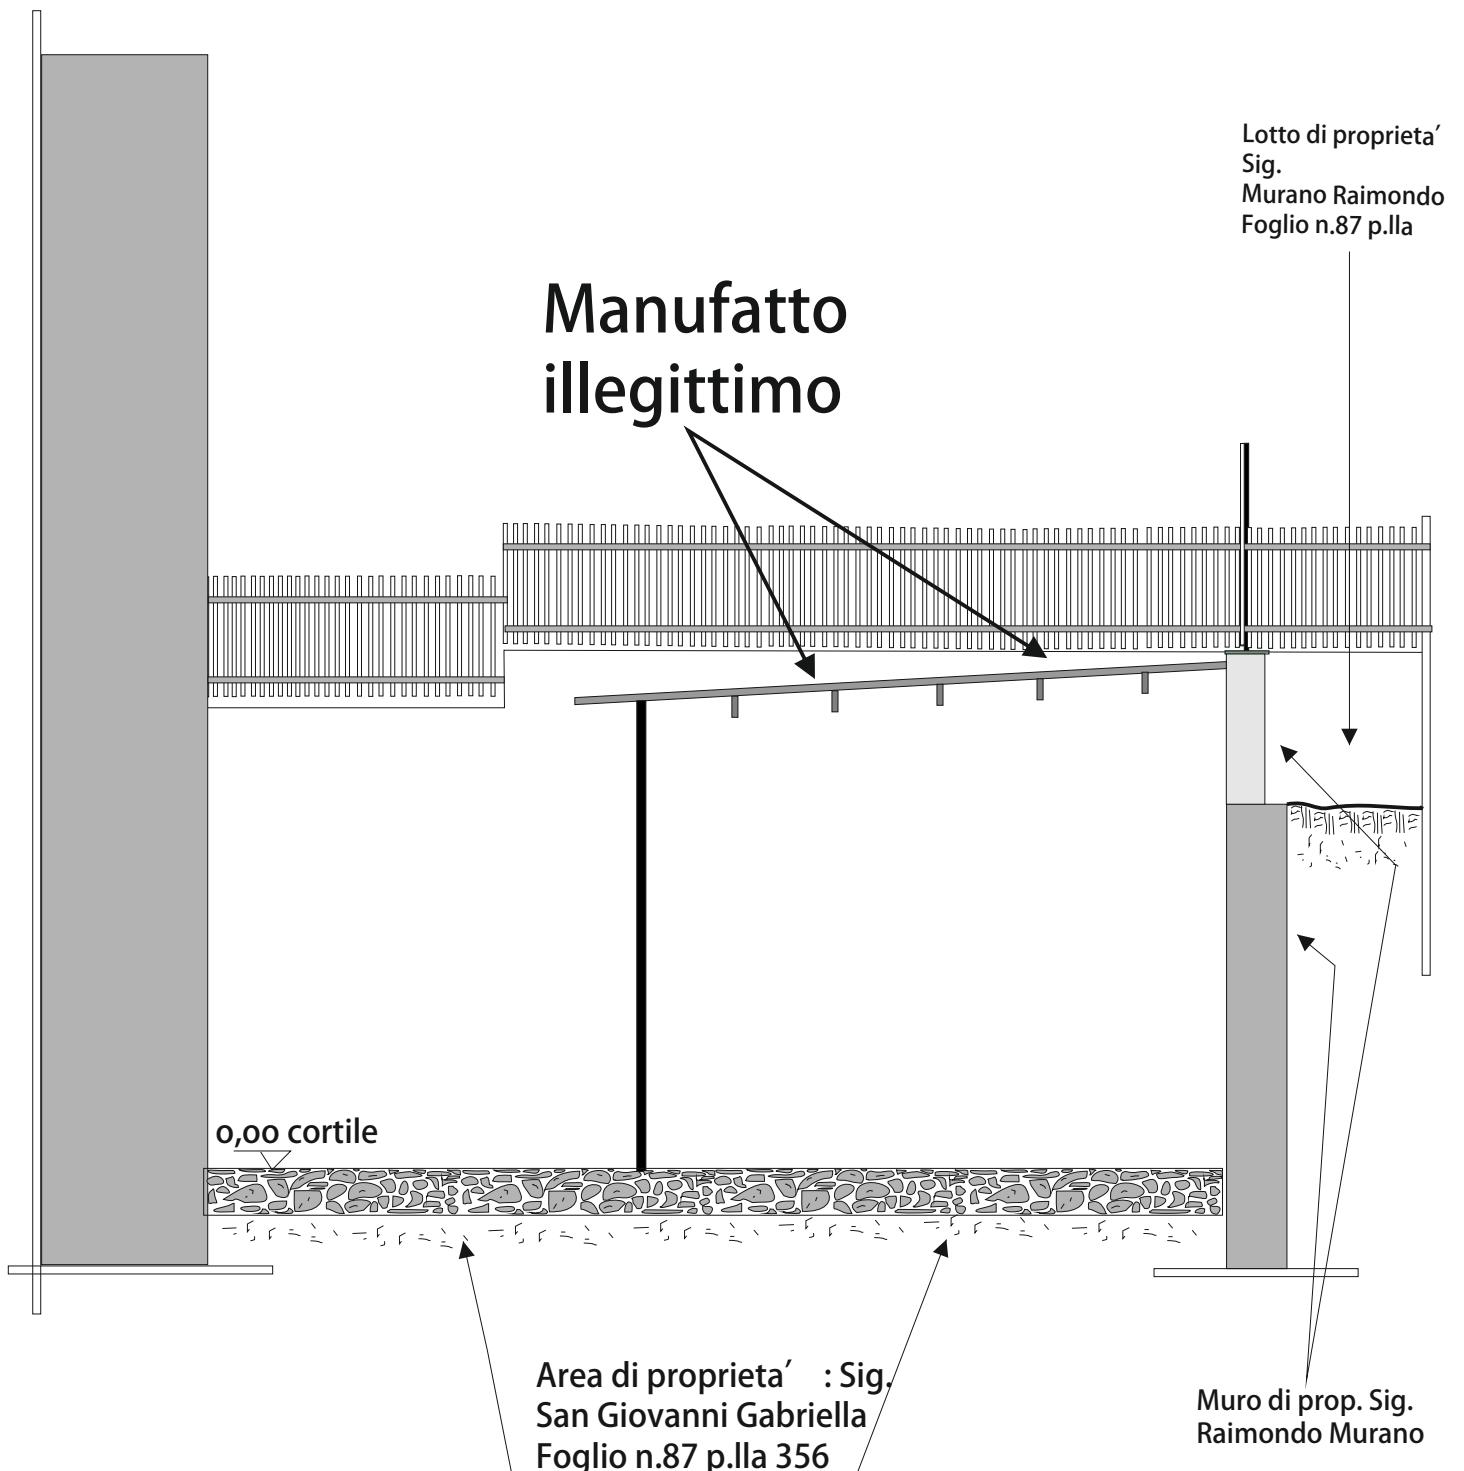

Allegato alla Perizia tecnica


RILIEVI FOTOGRAFICI

Comune di Giugliano
Provincia d Napoli

Perizia tecnica

del fabbricato sito in Via Ficocelle n.35
di prop. : Sig.ra San Giovanni Gabriella

Oggetto: Costruzione illegittima di manufatto edile a confine prop.

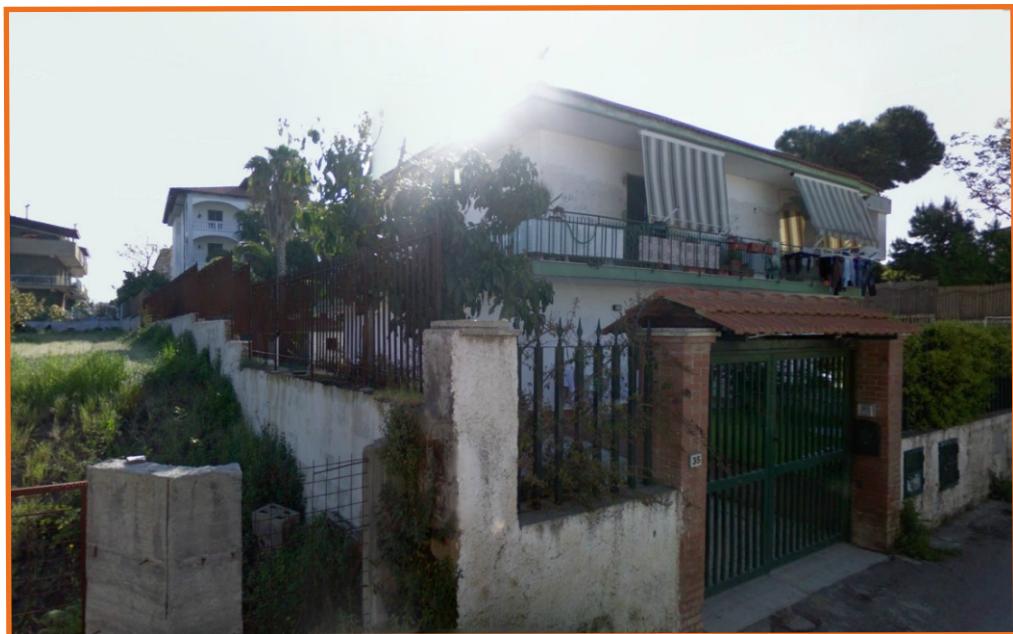

Vista da via Ficocelle n. 35

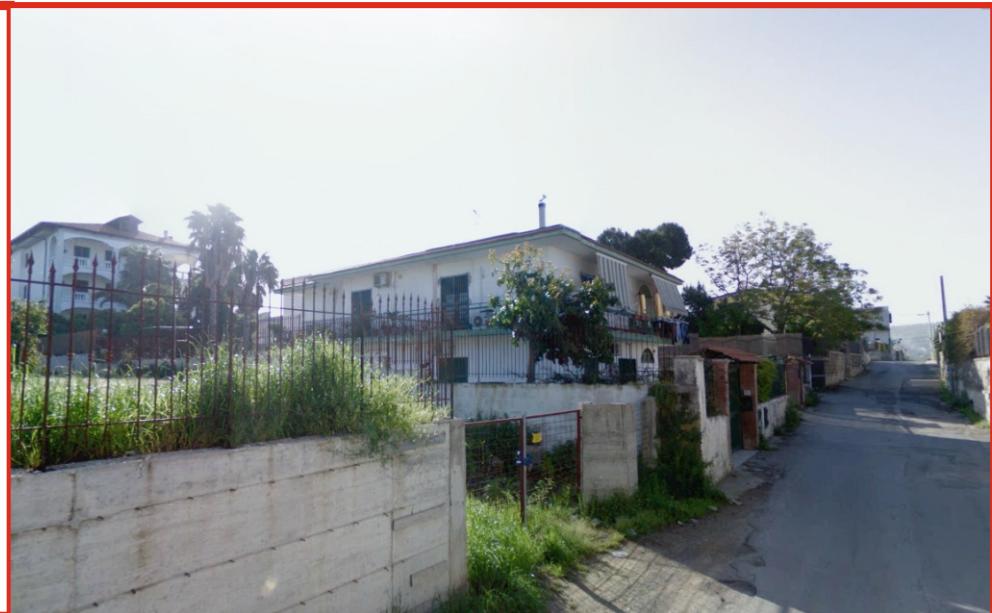


Foto n.2 Vista proprietà Sig.ra San Giovanni Gabriella

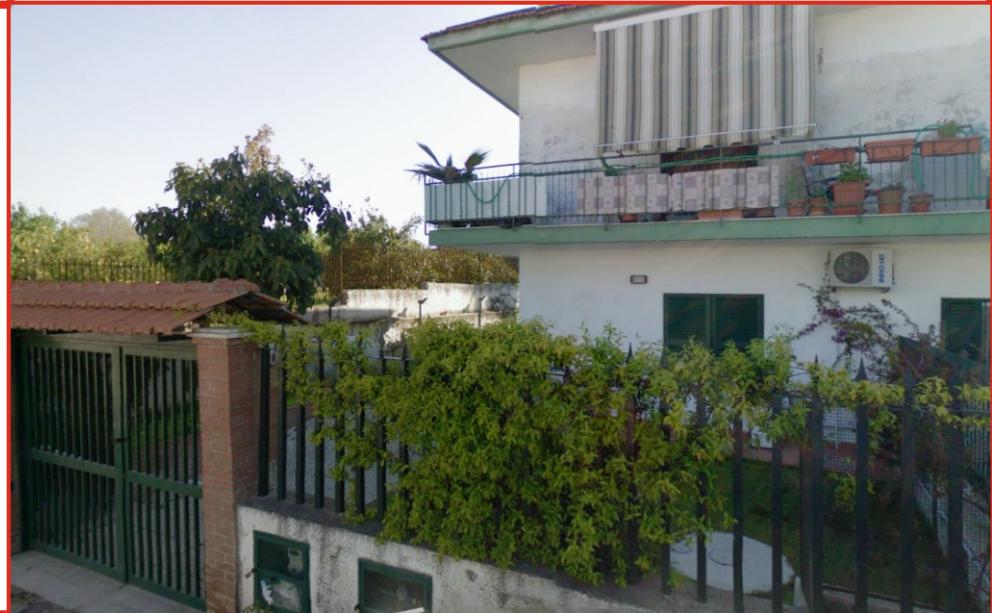


Foto n.3 Vista proprietà Sig.ra San Giovanni Gabriella



Foto n.4 Vista dettaglio costruzione manufatto illegittimo



Foto n.5 Vista dettaglio costruzione manufatto illegittimo

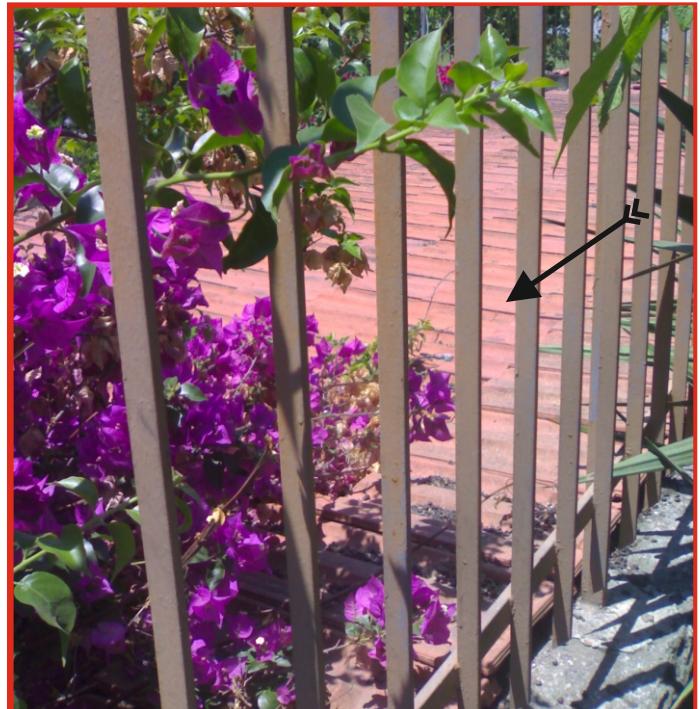


Foto n.6 Vista dettaglio copertura costruzione manufatto illegittimo