

Comune di Cardito
Provincia di Napoli

Particolari costruttivi tipo
per insegne pubblicitarie

ubicata a Via Pietro Donadio n.170-172 Cardito



Committente: Svezia Auto srl srl rapp. Sig. Ricciardi Domenico
sede uffici vendite : via Pietro Donadio n.170-172 Cardito Na
sede Legale : Piazzale Clodio n.32 Roma

Sezione

1,00 / 2,00

A

Sezione "AB"

0,20

ABCDEFGH

asfdfgd hh ssgsfb
bdbcv

via Solvenia n. 11

controventatura
tirante in Fe diam. 12

aggancio al palo
con saldatura filo
continuo

Rettangoli in Fe
dim.ni minime
70x40x3mm

Pannello in metacrilato
opaco lucido per
supporto pubblicitaria'

Scatolare zincato
100 mm x 4 mm sp.
per cartello dim. ni
0,70 ml x 1,00 ml
Scatolare zincato
120 mm x 4 mm sp.
per cartello dim. ni
2,00 ml x 1,50 ml
Scatolare zincato
150 mm x 4 mm sp.
per cartello dim.ni
3,00 ml x 2,00 ml


Piastra di acciaio di ancoraggio sp.
mm. 10 L x L vedi dim.ni cartello x H100
con alette laterali di rinforzo sp. 6 mm
h 100 mm

fondazione

Pianta

Plinto in calcestruzzo
con sigla : R'ck 35


Piastra di acciaio di ancoraggio sp. mm
10 L x L vedi dim.ni cartello x H100
con alette laterali di rinforzo
sp. 6 mm h 100 mm

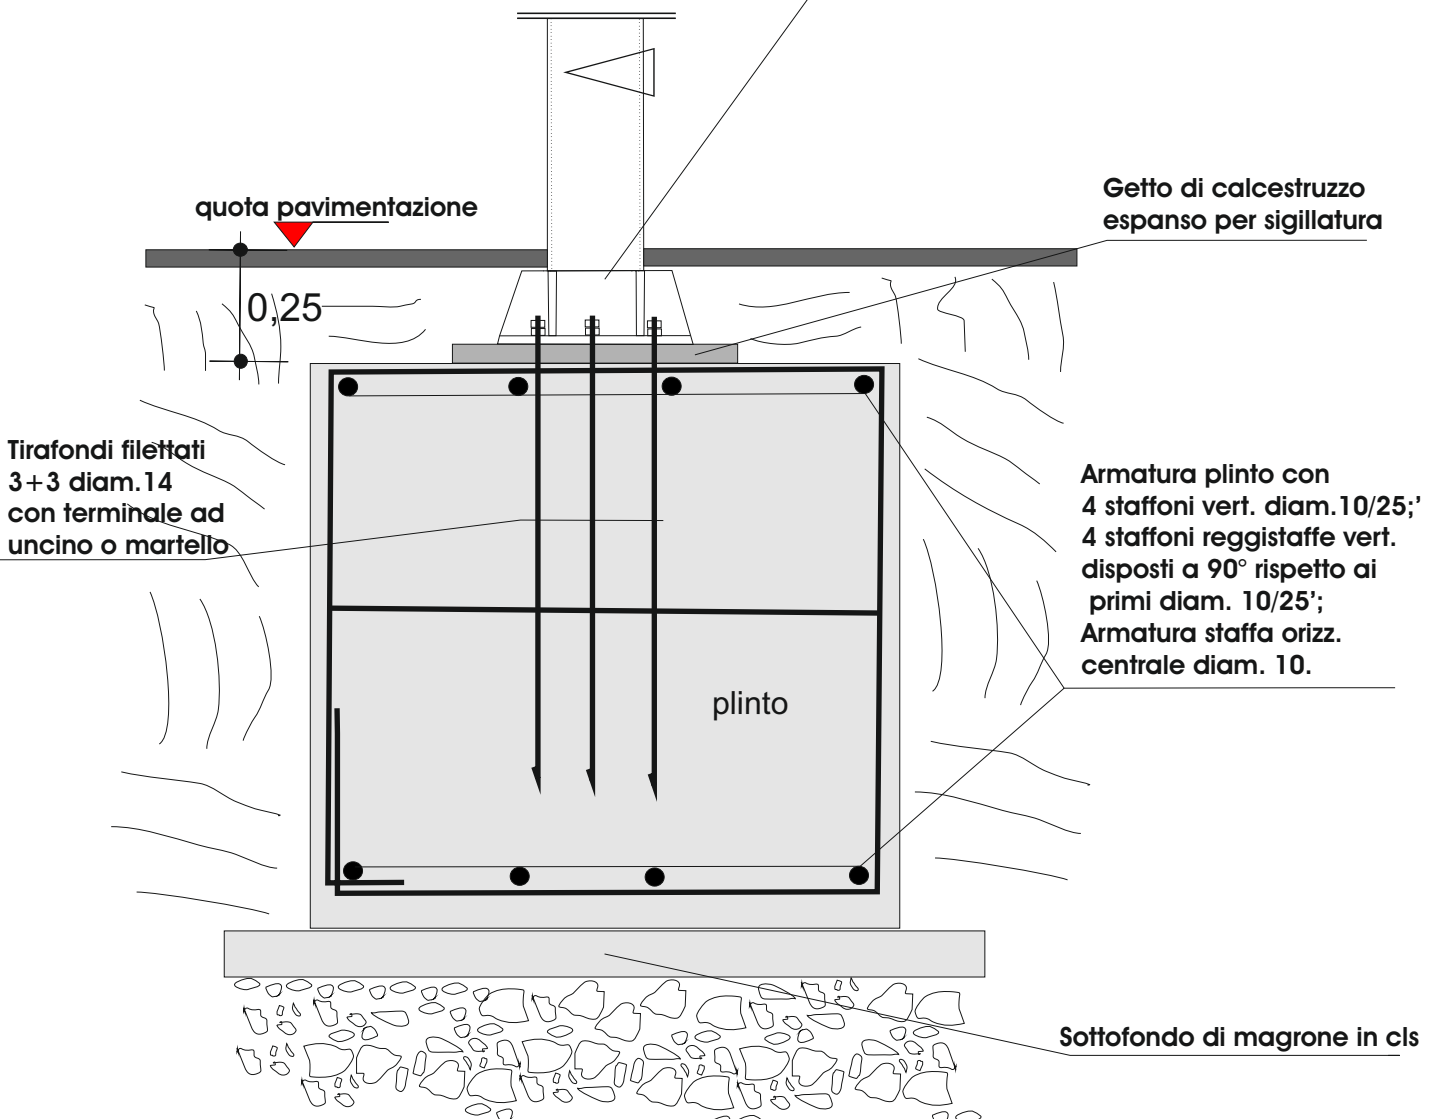

Particolari costruttivi
per insegna pubblicitaria
con un palo
o due pali di sostegno

Schema di messa a terra dei pali insegna con pozzetto connessioni e puntazza di terra


Sezione

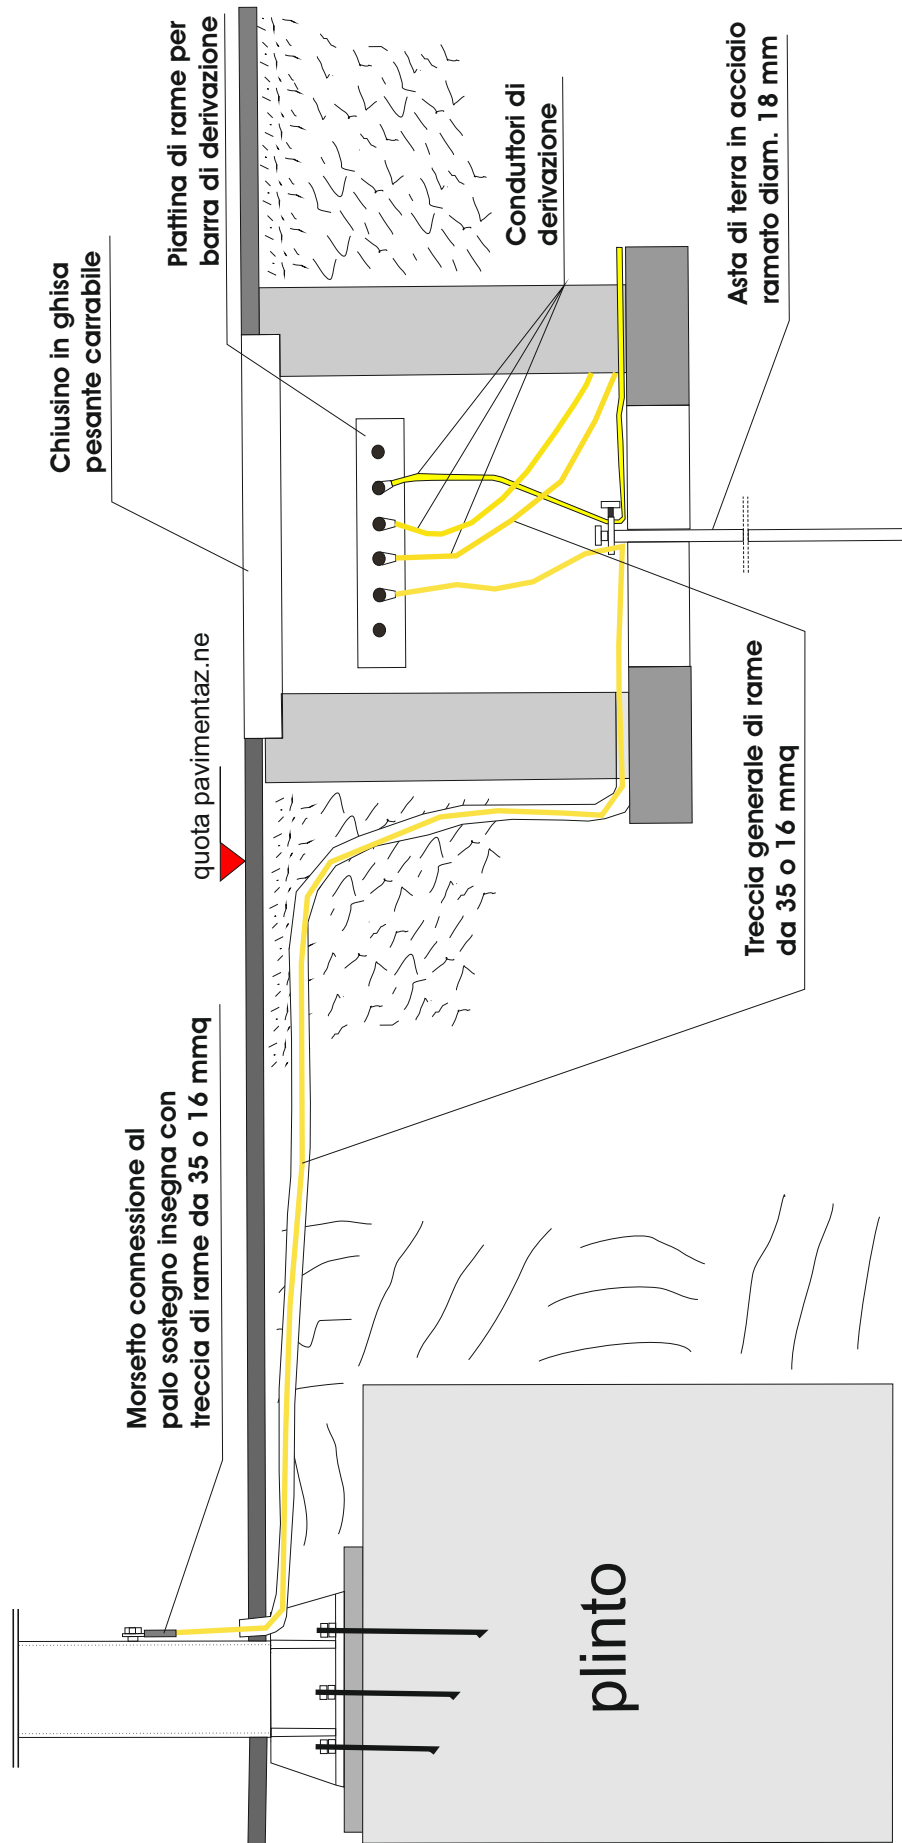

Particolari costruttivi

transenna parapetonale
a due pali di sostegno

Schema di messa a terra dei pali insegna con pozzetto connessioni e puntazza di terra

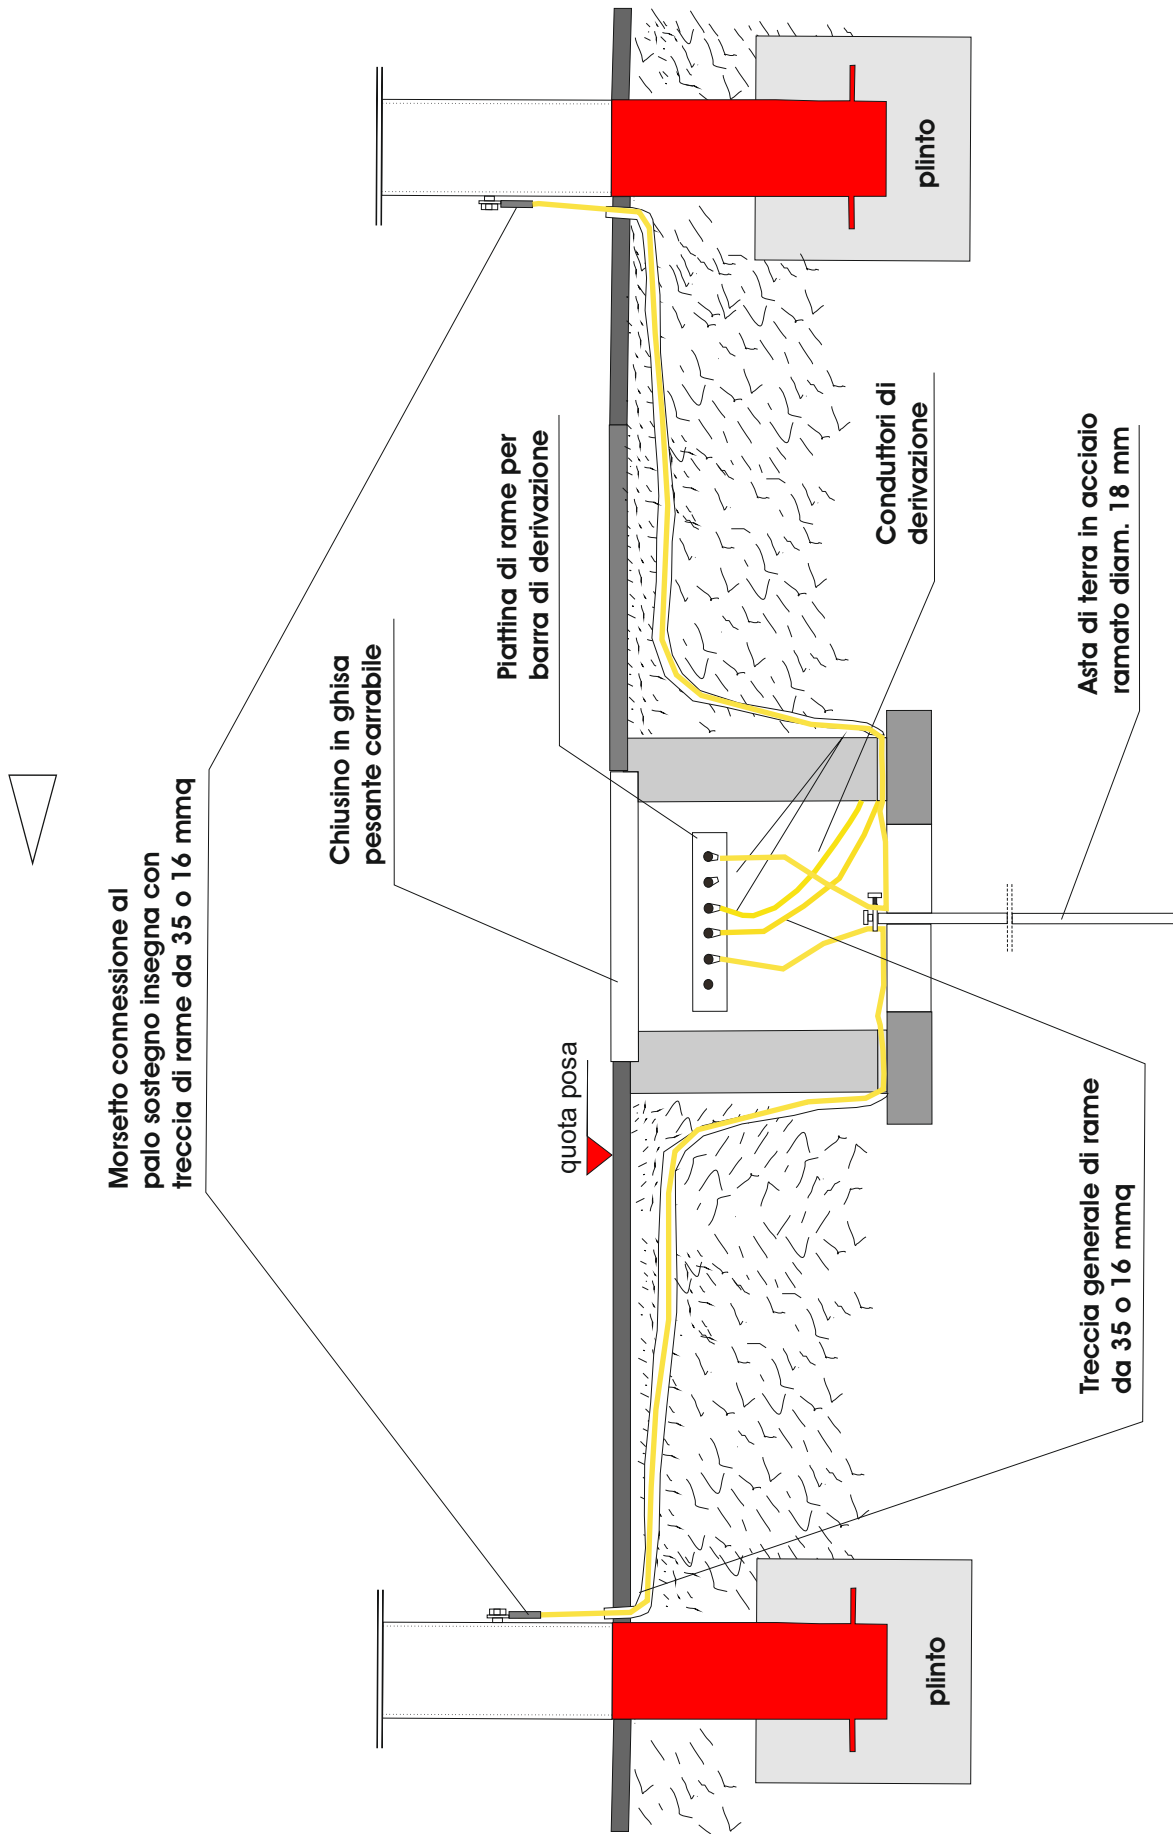

Prospetto targa o cimasa

dim . 15 cm

dim . 30 cm

○		○
	Comune di Casoria (Na)	
	oggetto:	
	Autorizzazione n. xx del xx-xx-	
	xx	
	Installazione Insegna	
	pubblicitaria	
	(tipo xxxxxxxxxxxxxxxxxxxxxxxxx)	
	Durata : fino al xx-xx-xxxx	
	Ditta Istallatrice:	
	XXXXXXXX YYYYYYY	
	sede : via xxxxxxxxx n.yy	
	Comune di xxxxxxxxxxxxxxx	
	tel. 081 xxxxxxxxxxx	
	Committente : Sig.	
○		○