



Geom. Gennaro Rossi

Studio tecnico professionale

Consulenza immobiliare
elaborazione progetti
rilievi topografici
contabilità
perizie
stime

Corso G. Garibaldi n.38
80021 Afragola Na
Tel.: 081 192 74 138
fax : 081 342 07 77
Cell. : 330 46 77 19

E mail:
gt.studiorossi@alice.it

Comune di Frattamaggiore
Provincia di Napoli

Protocollo arrivo

Perizia tecnica

di un fabbricato a corte sito alla via V trav. D'Ambrosio n.10
Proprieta': Sig.ra Del Prete Maria , Del Prete Francesco, Del
Prete Gennaro Fu Raffaele ed altri.

Oggetto: sconfinamento proprieta' adiacenti



Committente: Del Prete Gennaro, e Francesco IV Tr. D' Ambrosio, 10
Frattamaggiore Na

Archivio : file/clienti/ Del Prete Francesco

Il tecnico
Geom. Gennaro Rossi

Comune di Frattamaggiore
Provincia di Napoli

Perizia tecnica

di un fabbricato a corte sito alla via V trav. D'Ambrosio n.10
Proprieta': Sig.ra Del Prete Maria , Del Prete Francesco, Del
Prete Gennaro fu Raffaele ed altri.

Oggetto: sconfinamento proprieta' adiacenti

Relazione tecnica


Comune di Frattamaggiore
Provincia di Napoli

Perizia tecnica

di un fabbricato a corte sito alla via V trav. D'Ambrosio n.10
Proprieta': Sig.ra Del Prete Maria , Del Prete Francesco, Del
prete Gennaro fu Raffaele ed altri.

Oggetto: sconfinamento proprieta' adiacenti

allegati grafici

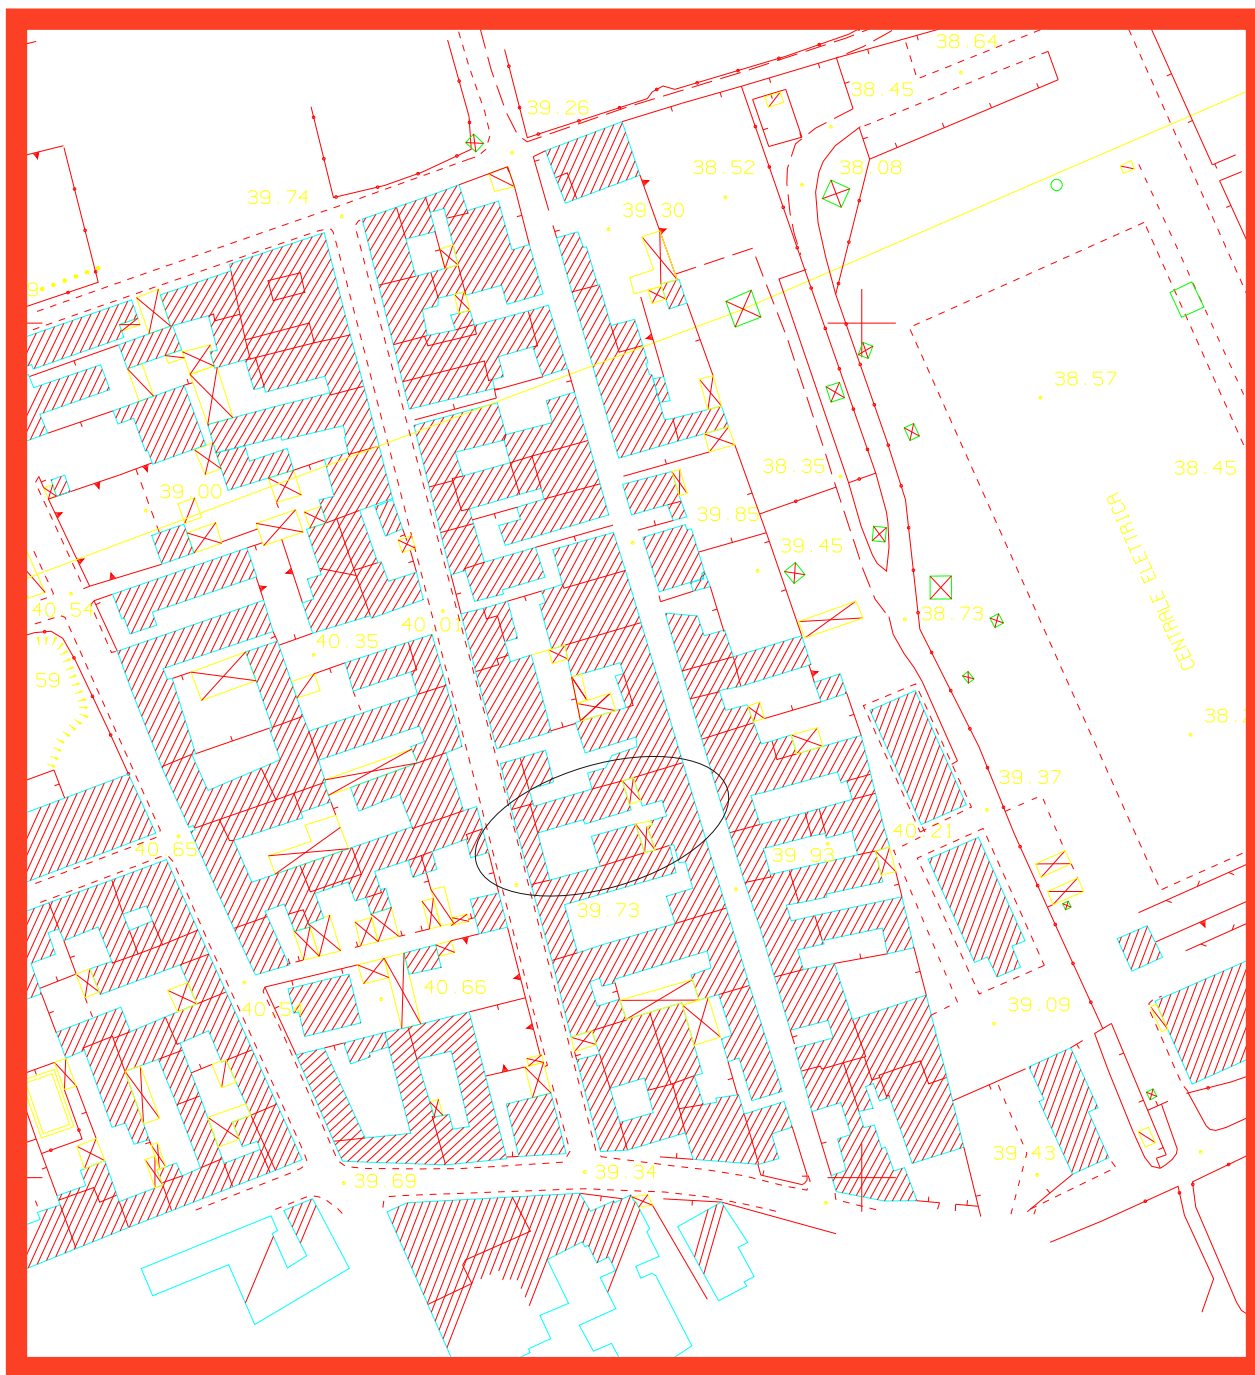

Ubicazione fabbricato


Stralcio di zona scala 1/ 5000
“aereofotogrammetria”



Ubicazione fabbricato

Stralcio di zona scala 1/ 2000
“catastale”

“catastale”

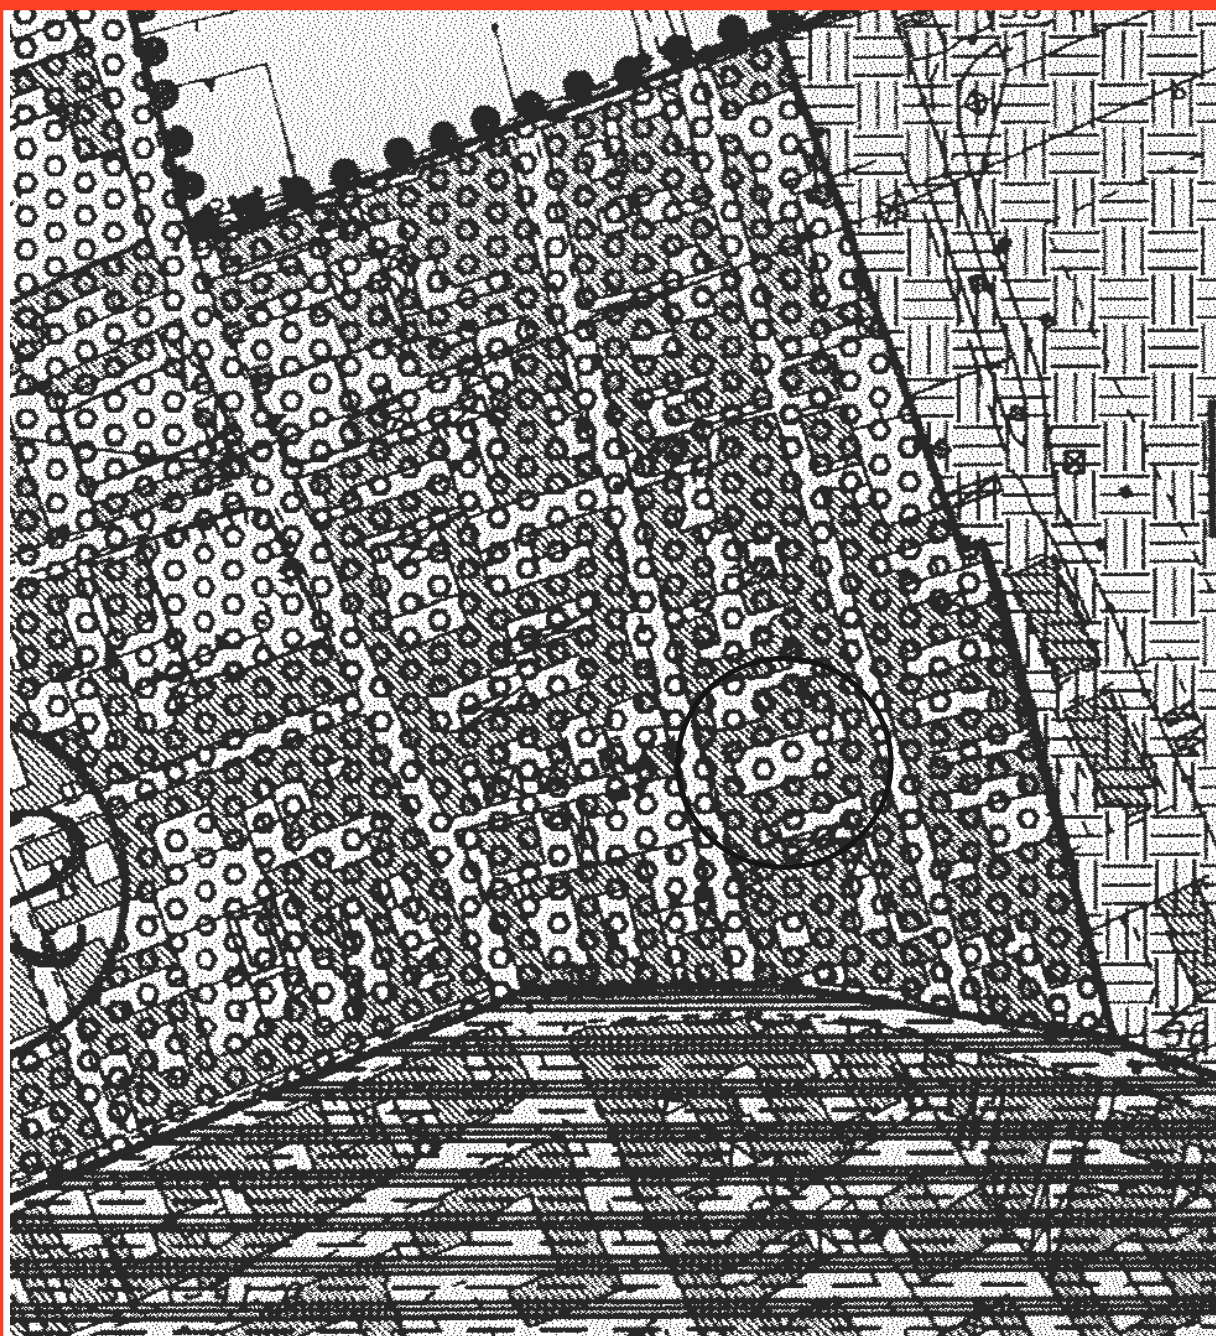

Ubicazione fabbricato

Stralcio di zona scala 1/ 2000
Prg zona B2




Ubicazione fabbricato

**Planimetrie con
Individuazione fabbricato con raffronto
immagine «google eart» e stralcio catastale**

Planimetria catastale generale

scala 1/500


Comune di Frattamaggiore foglio 2

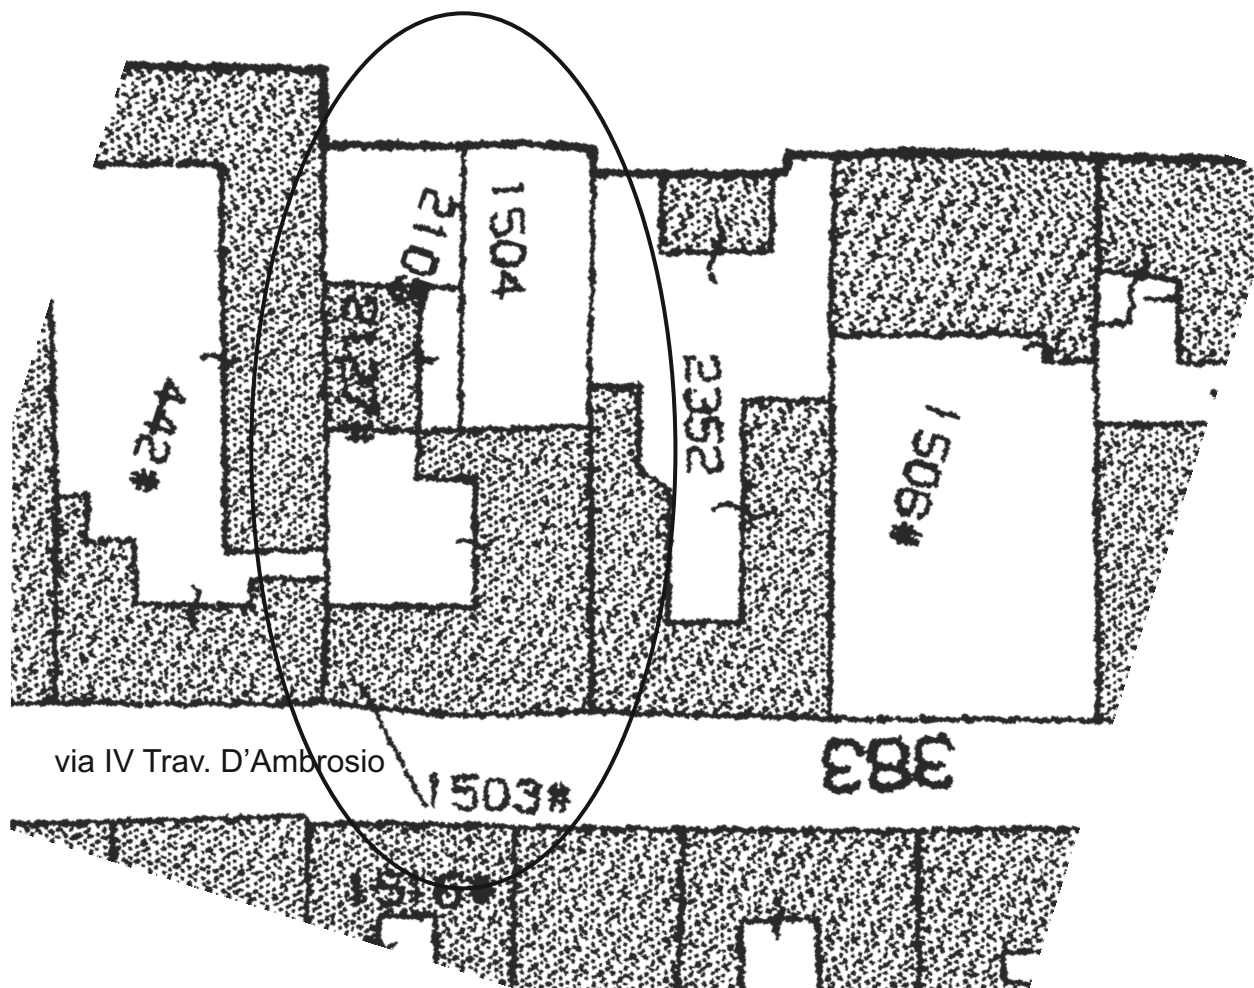

Planimetria generale fabbricato scala 1/100

stato dei luoghi attuale

indicazione dei coni ottici di ripresa delle foto allegate A1 

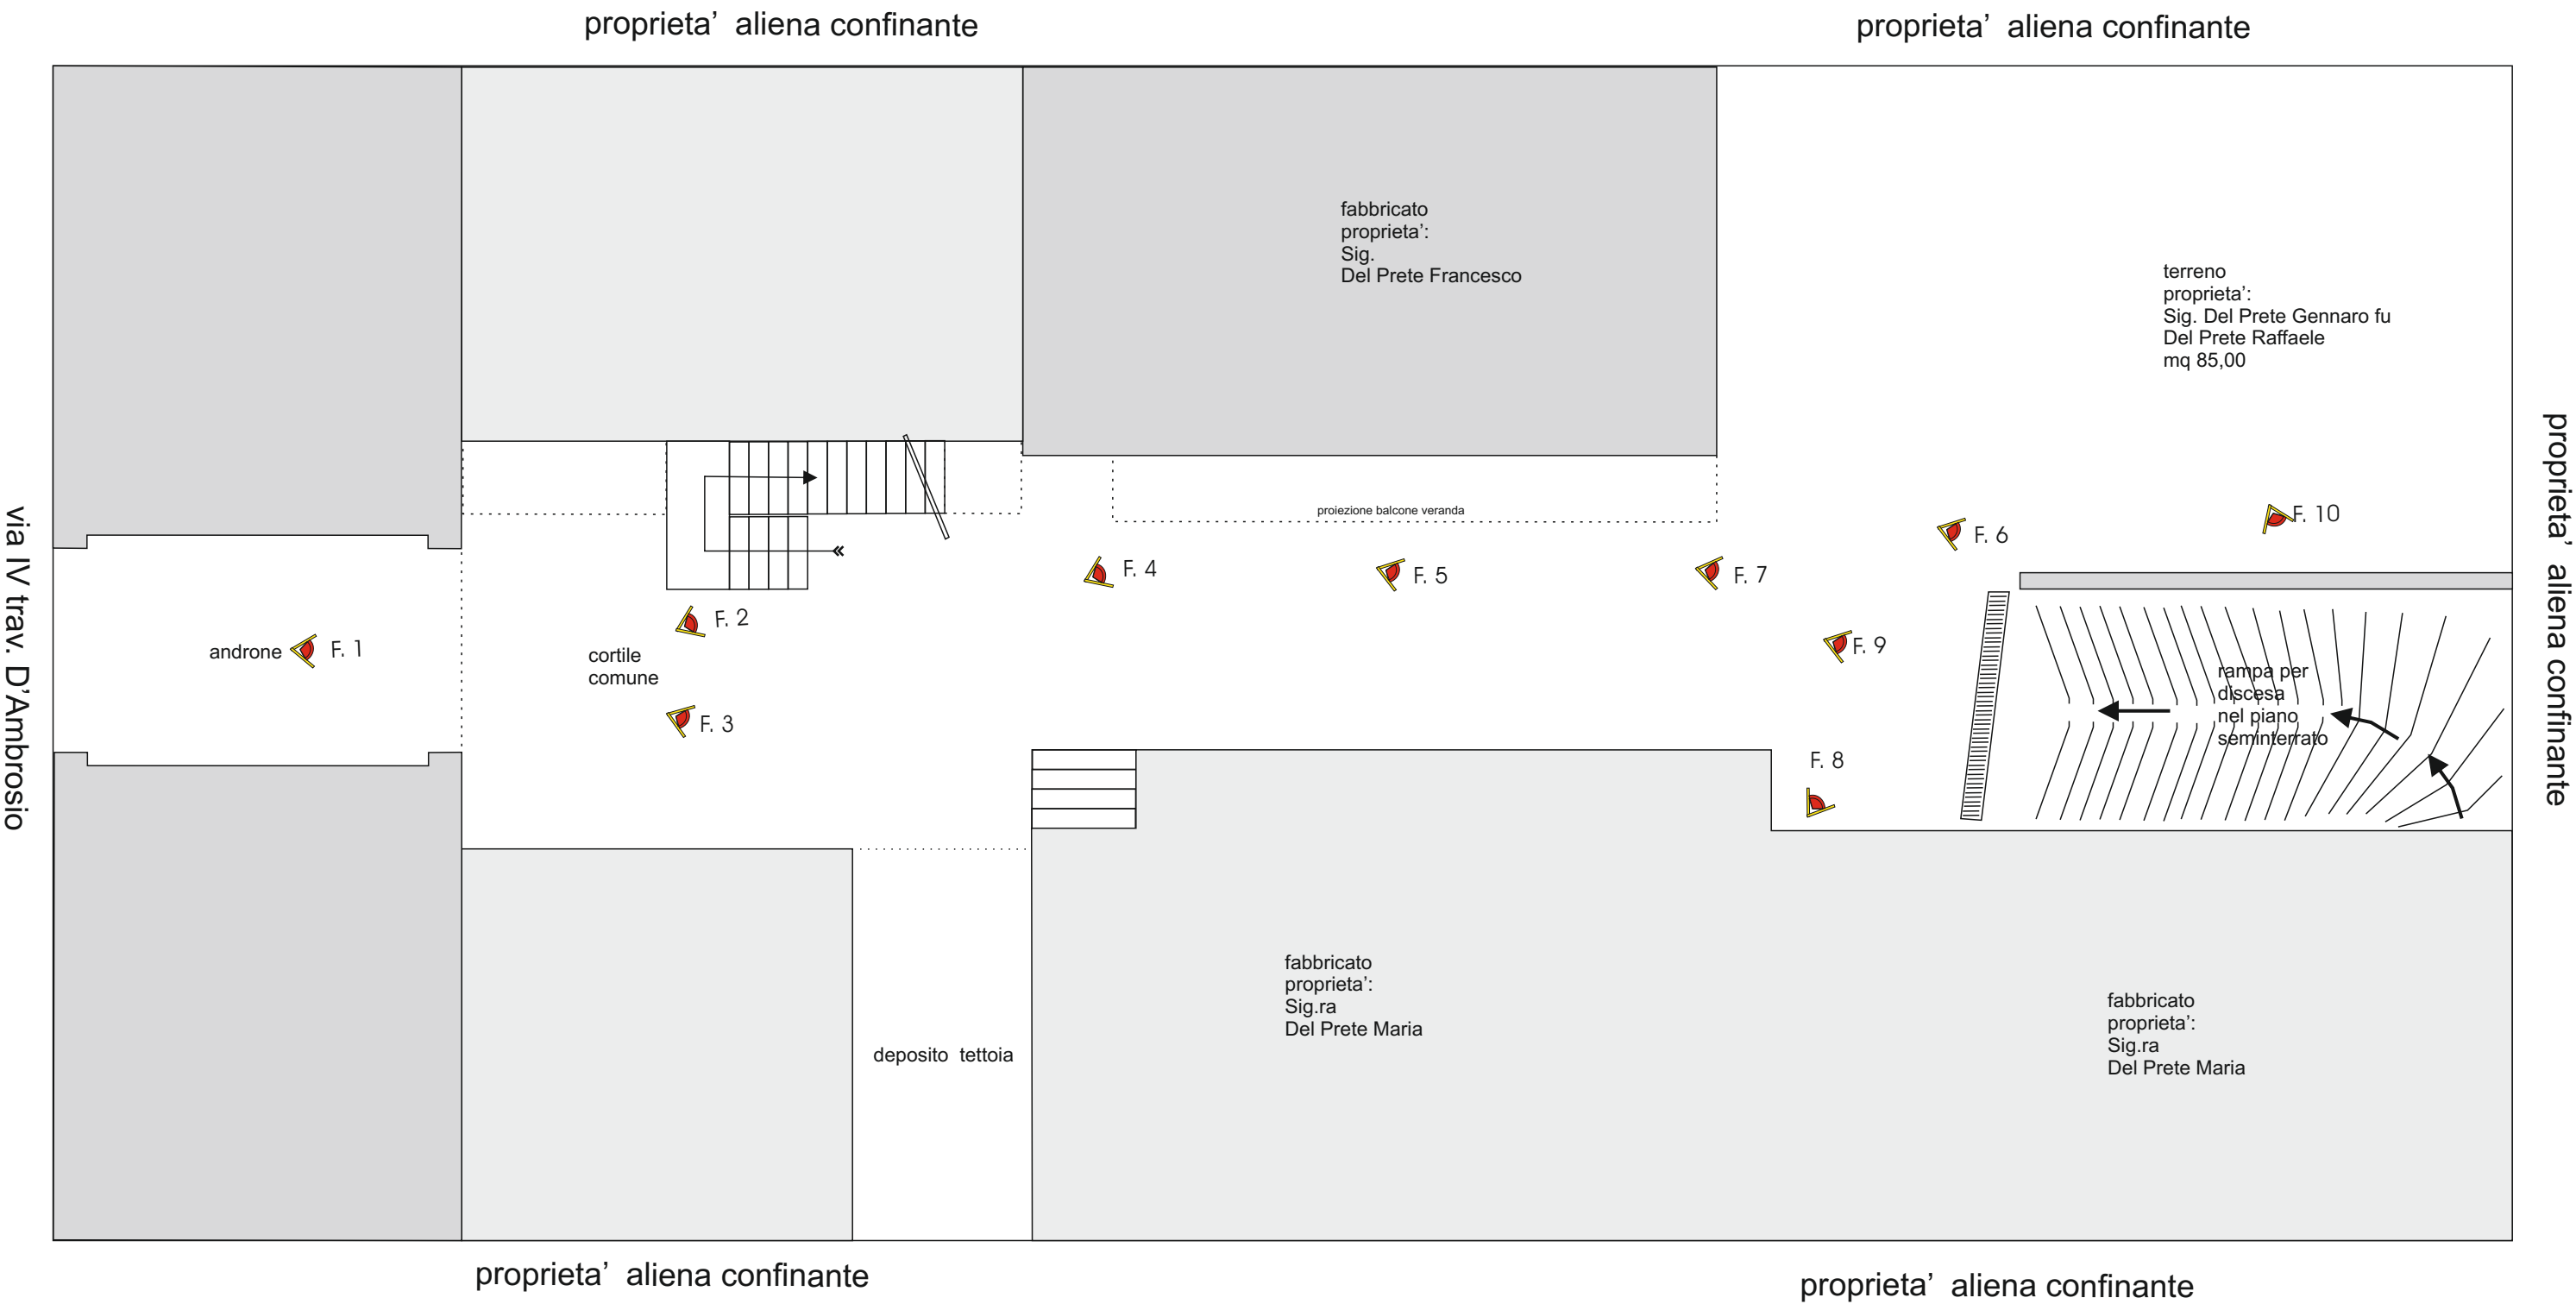


Planimetria generale fabbricato
 con limiti dei confini catastali singole proprieta'
 scala 1/100

legenda :

Limite di proprieta'

Limite di sconfinamento

Area di sconfinamento

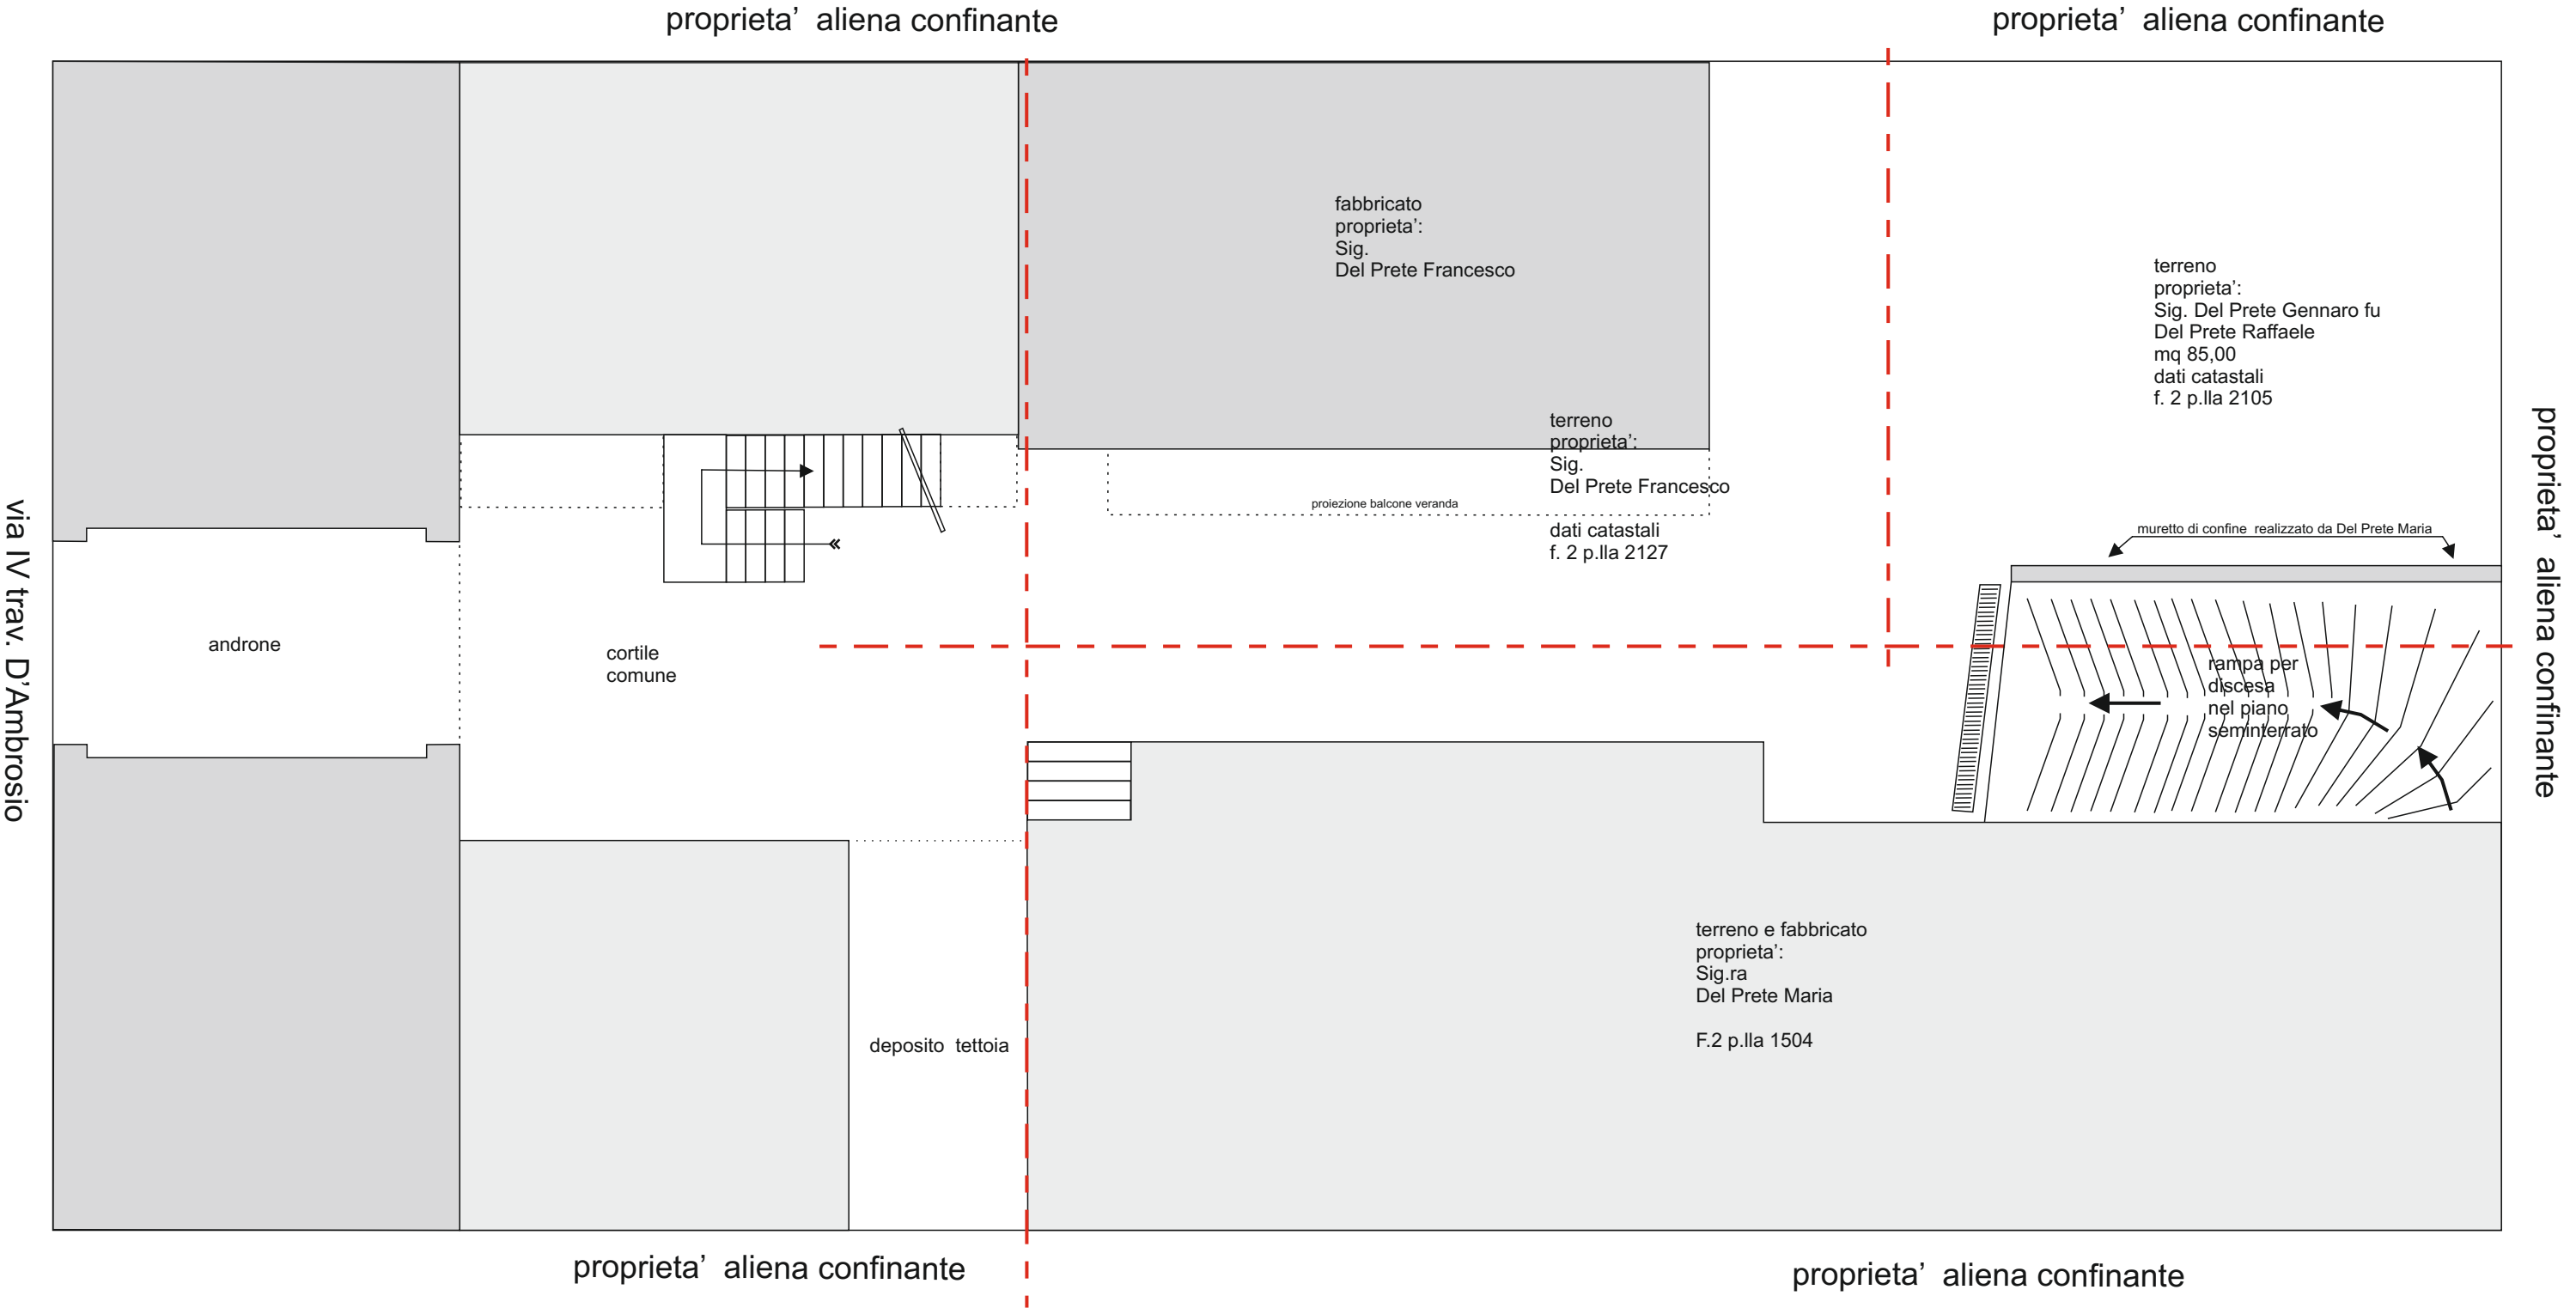


Planimetria generale fabbricato
 con evidenze sconfinamenti proprieta' adiacenti
 scala 1/100

legenda :

Limite di proprieta'

Limite di sconfinamento

Area di sconfinamento

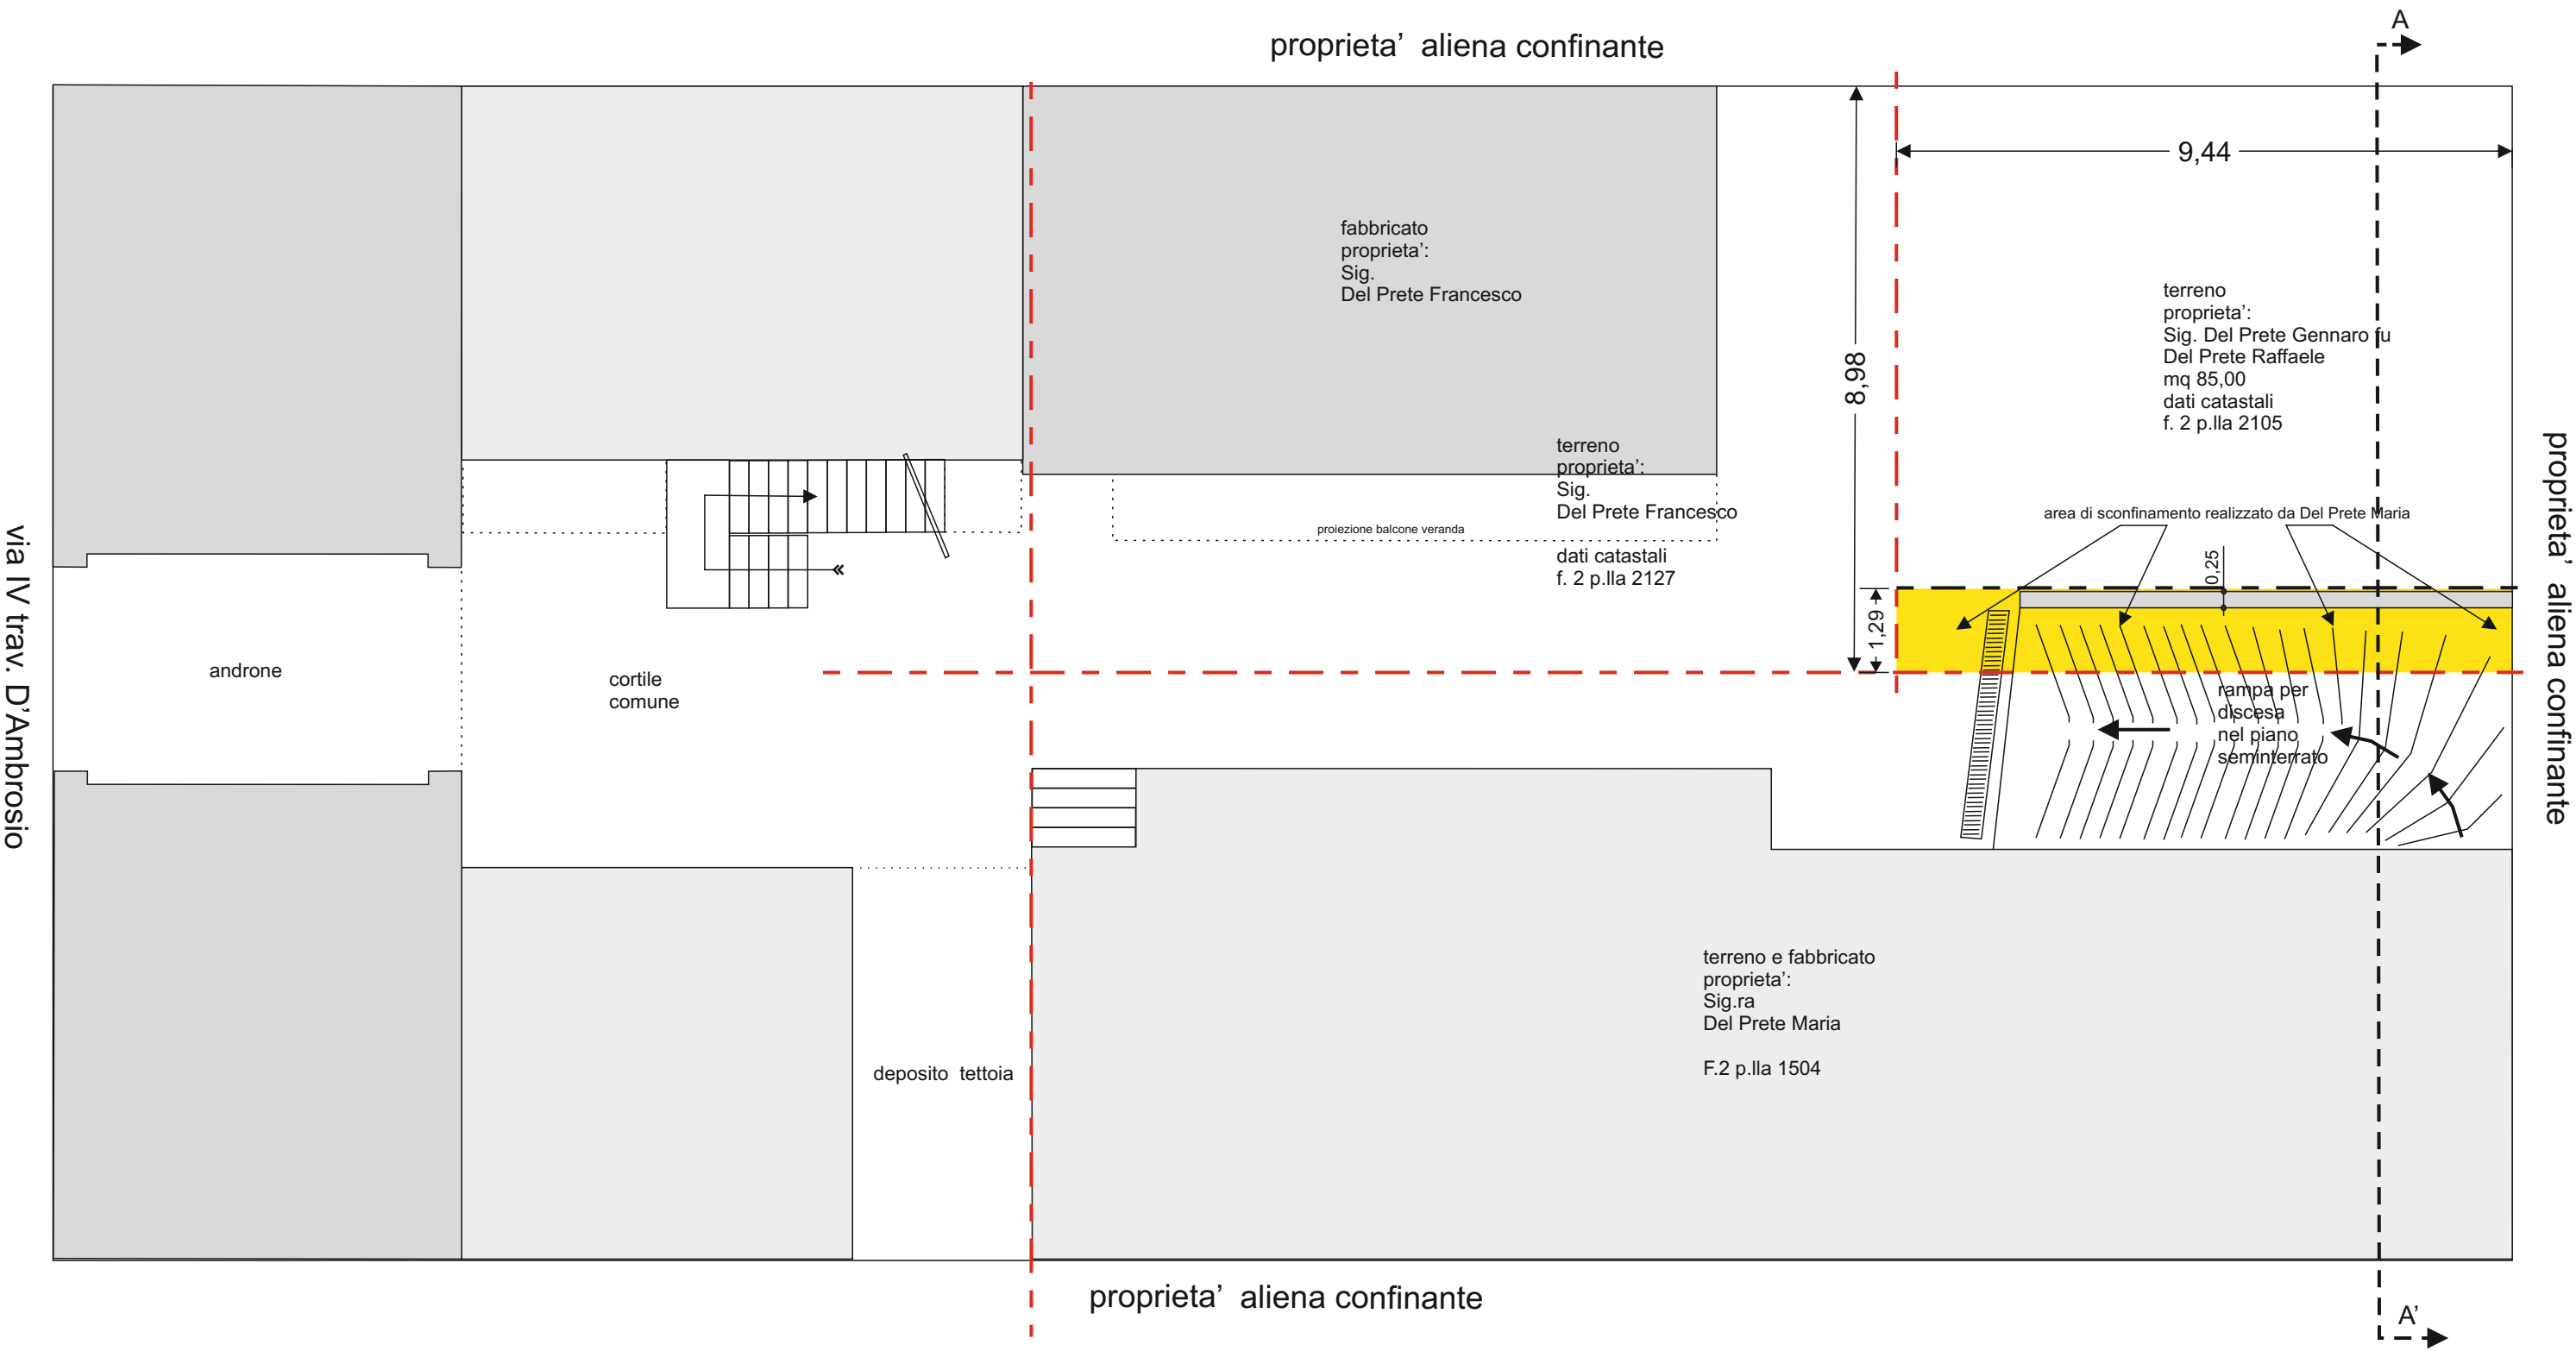

Sezione trasversale A - A'


terreni e fabbricati
scala 1/100

legenda :

Limite di proprietà' - - - - -

Limite di sconfinamento - - - - -

Area di sconfinamento

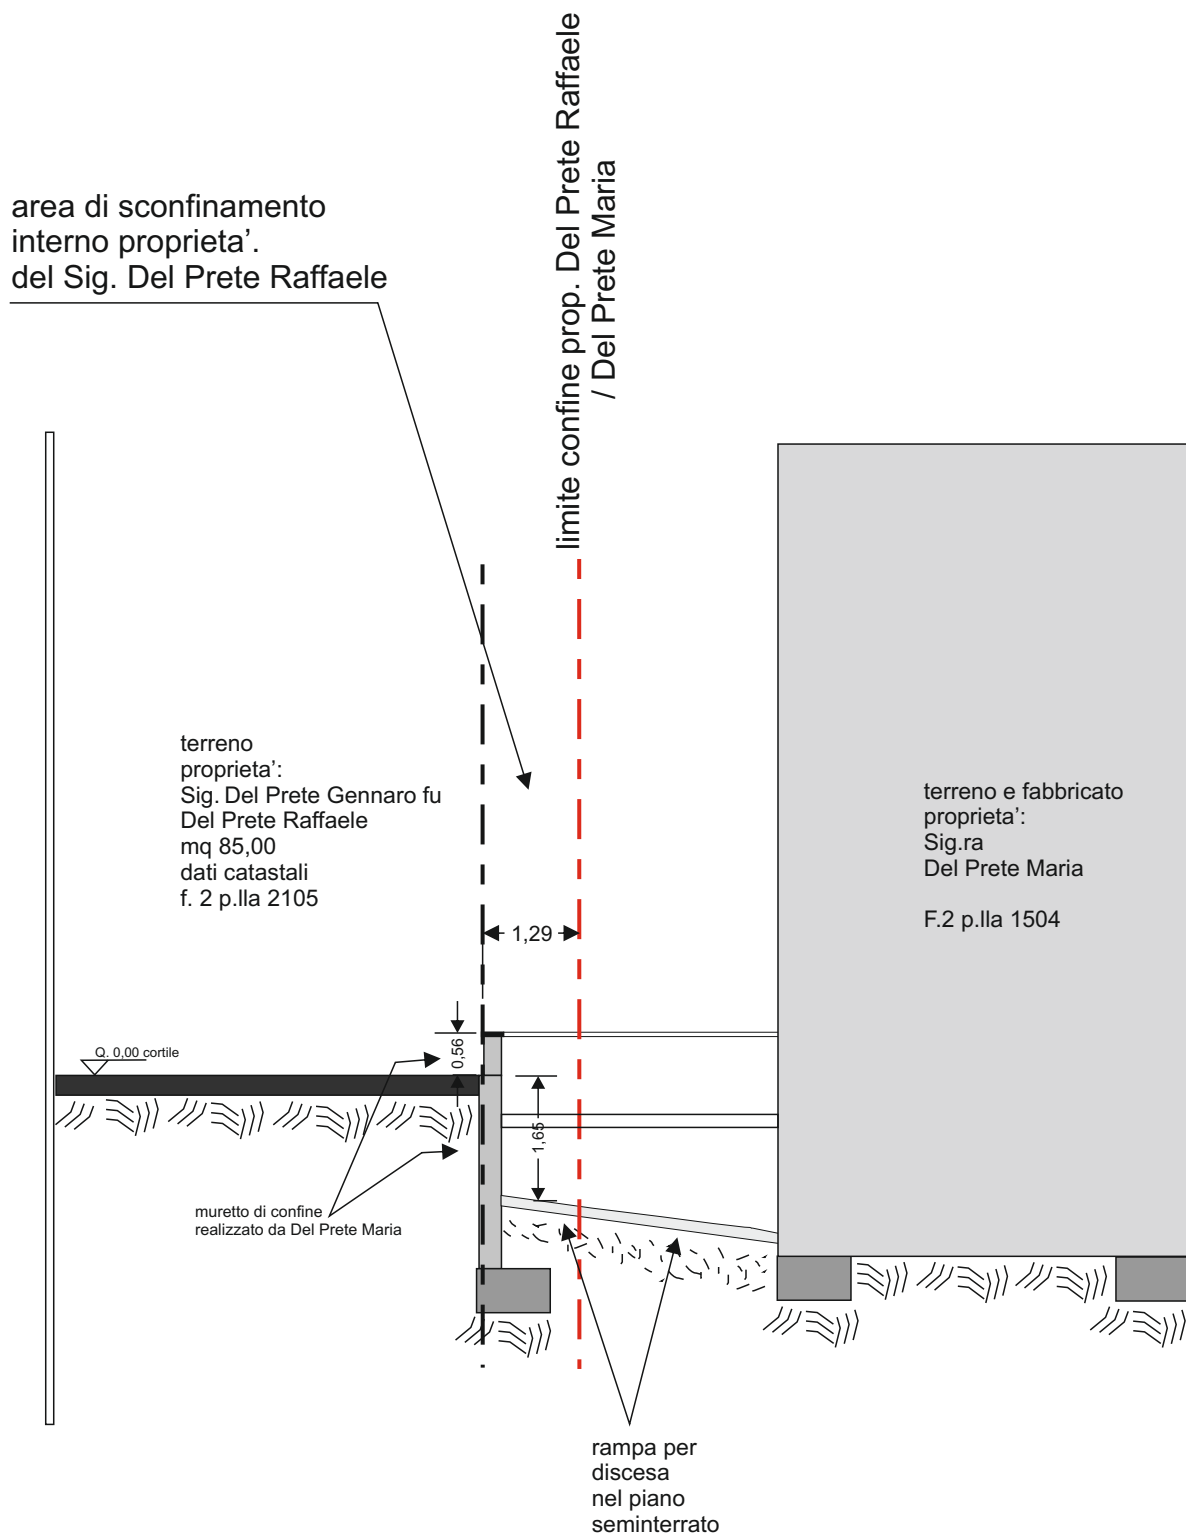

Sezione trasversale A - A'


terreni e fabbricati
scala 1/100

legenda :

Limite di proprietà' - - - - -

Limite di sconfinamento - - - - -


Area di sconfinamento

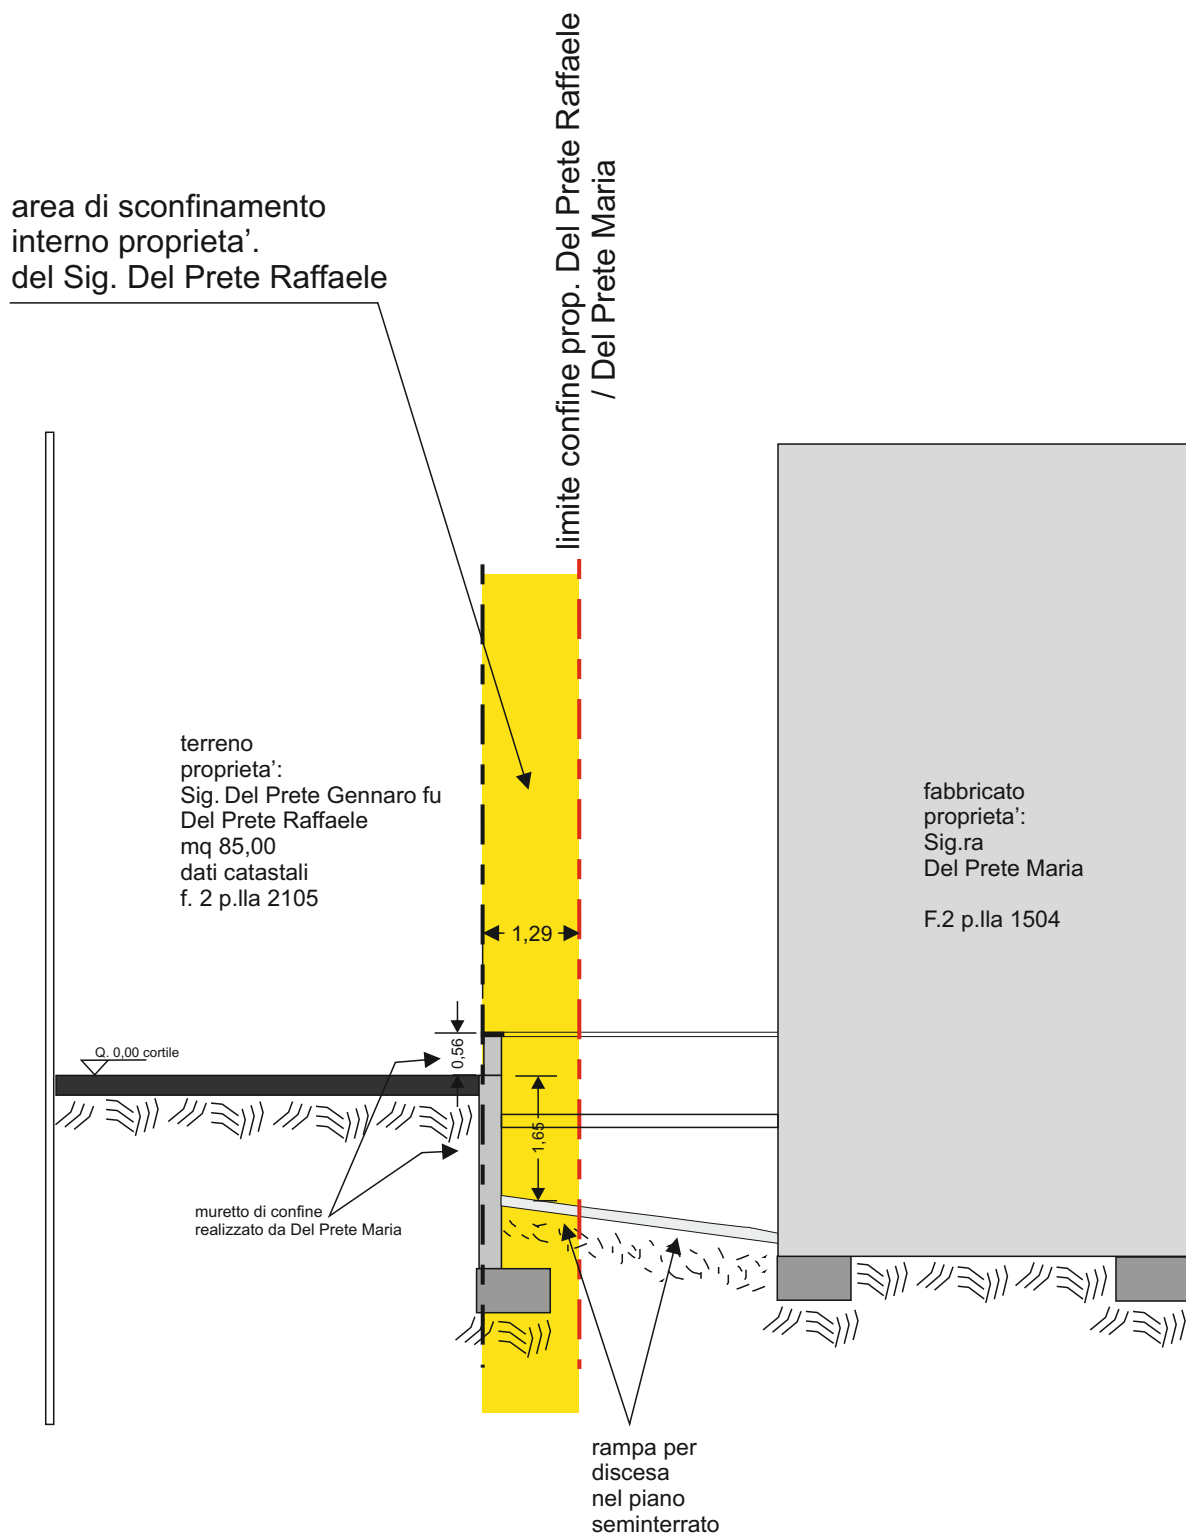

Planimetria generale fabbricato

in sovrapposizione alla vax catastale scala 1/100

- legenda :
- Limite di proprieta' - - - - -
 - Limite di sconfinamento - - - - -
 - Area di sconfinamento

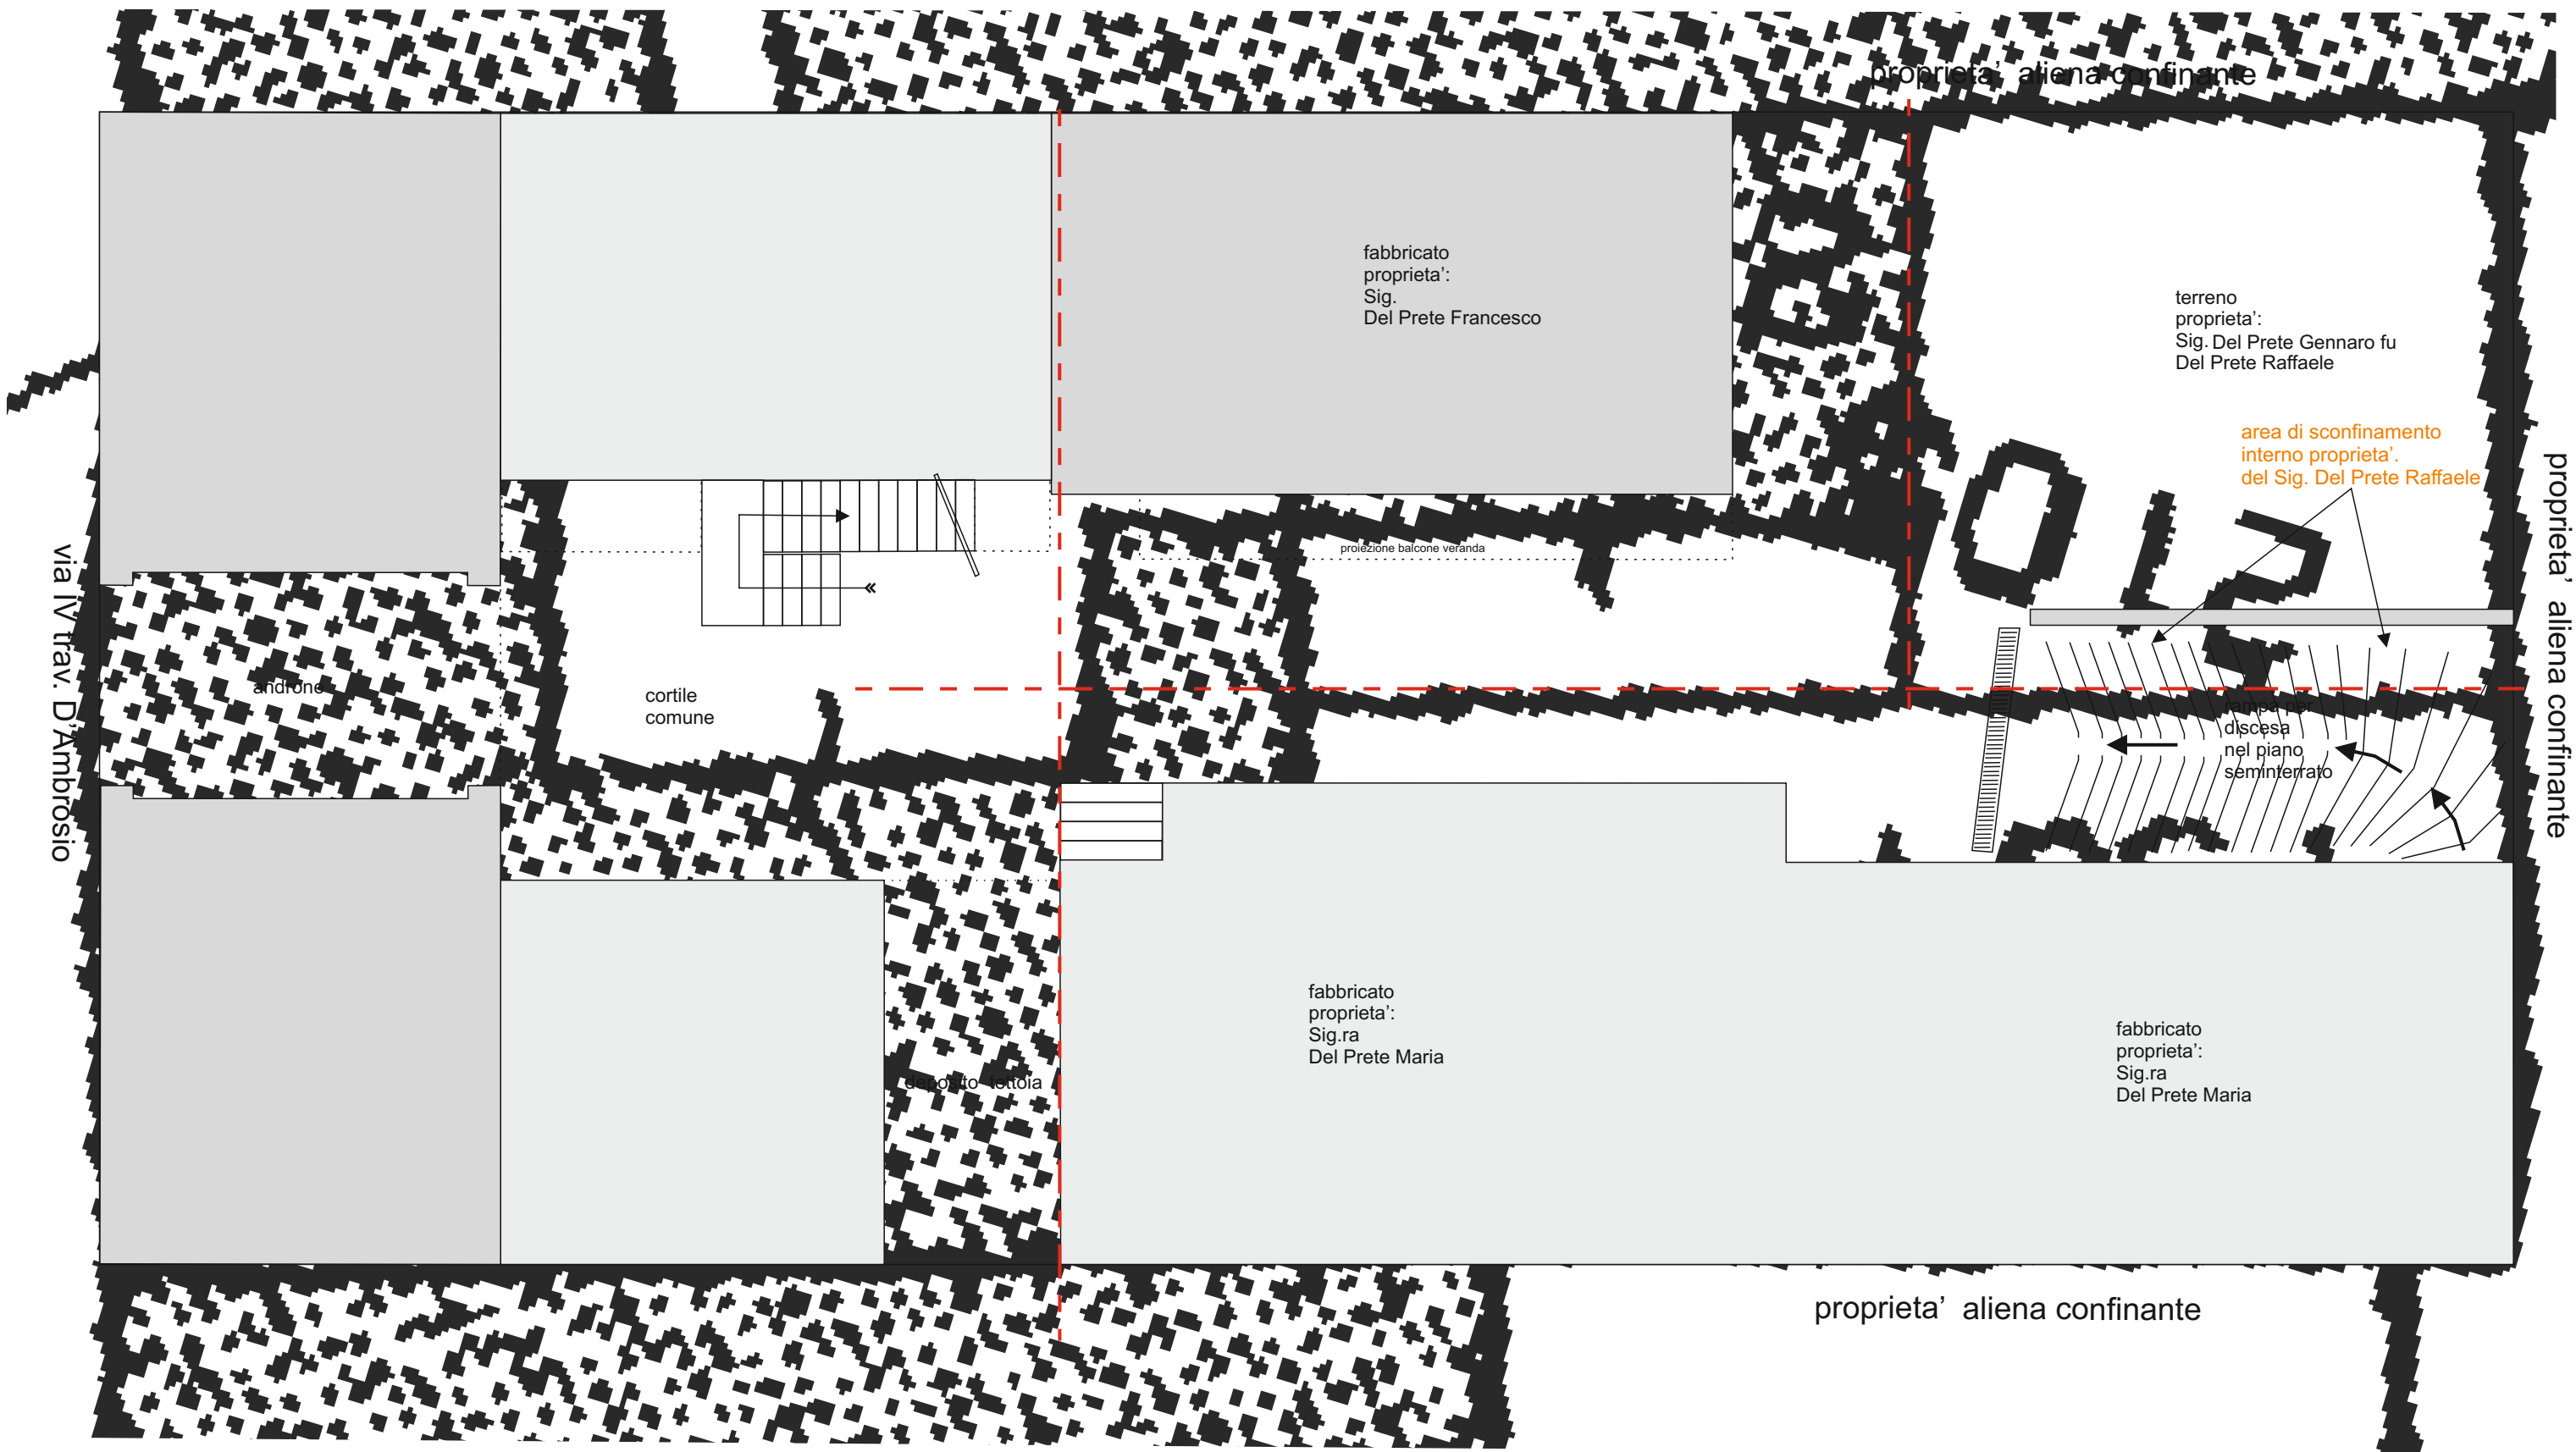

Planimetria generale
con perimetrazione sagome proprietà
in rosso in sovrapposizione alla vax catastale scala 1/100

legenda :
Limite di proprietà' - - - - -
Limite di sconfinamento - - - - -
Area di sconfinamento 

