




con indicazione dei coni ottici di ripresa foto

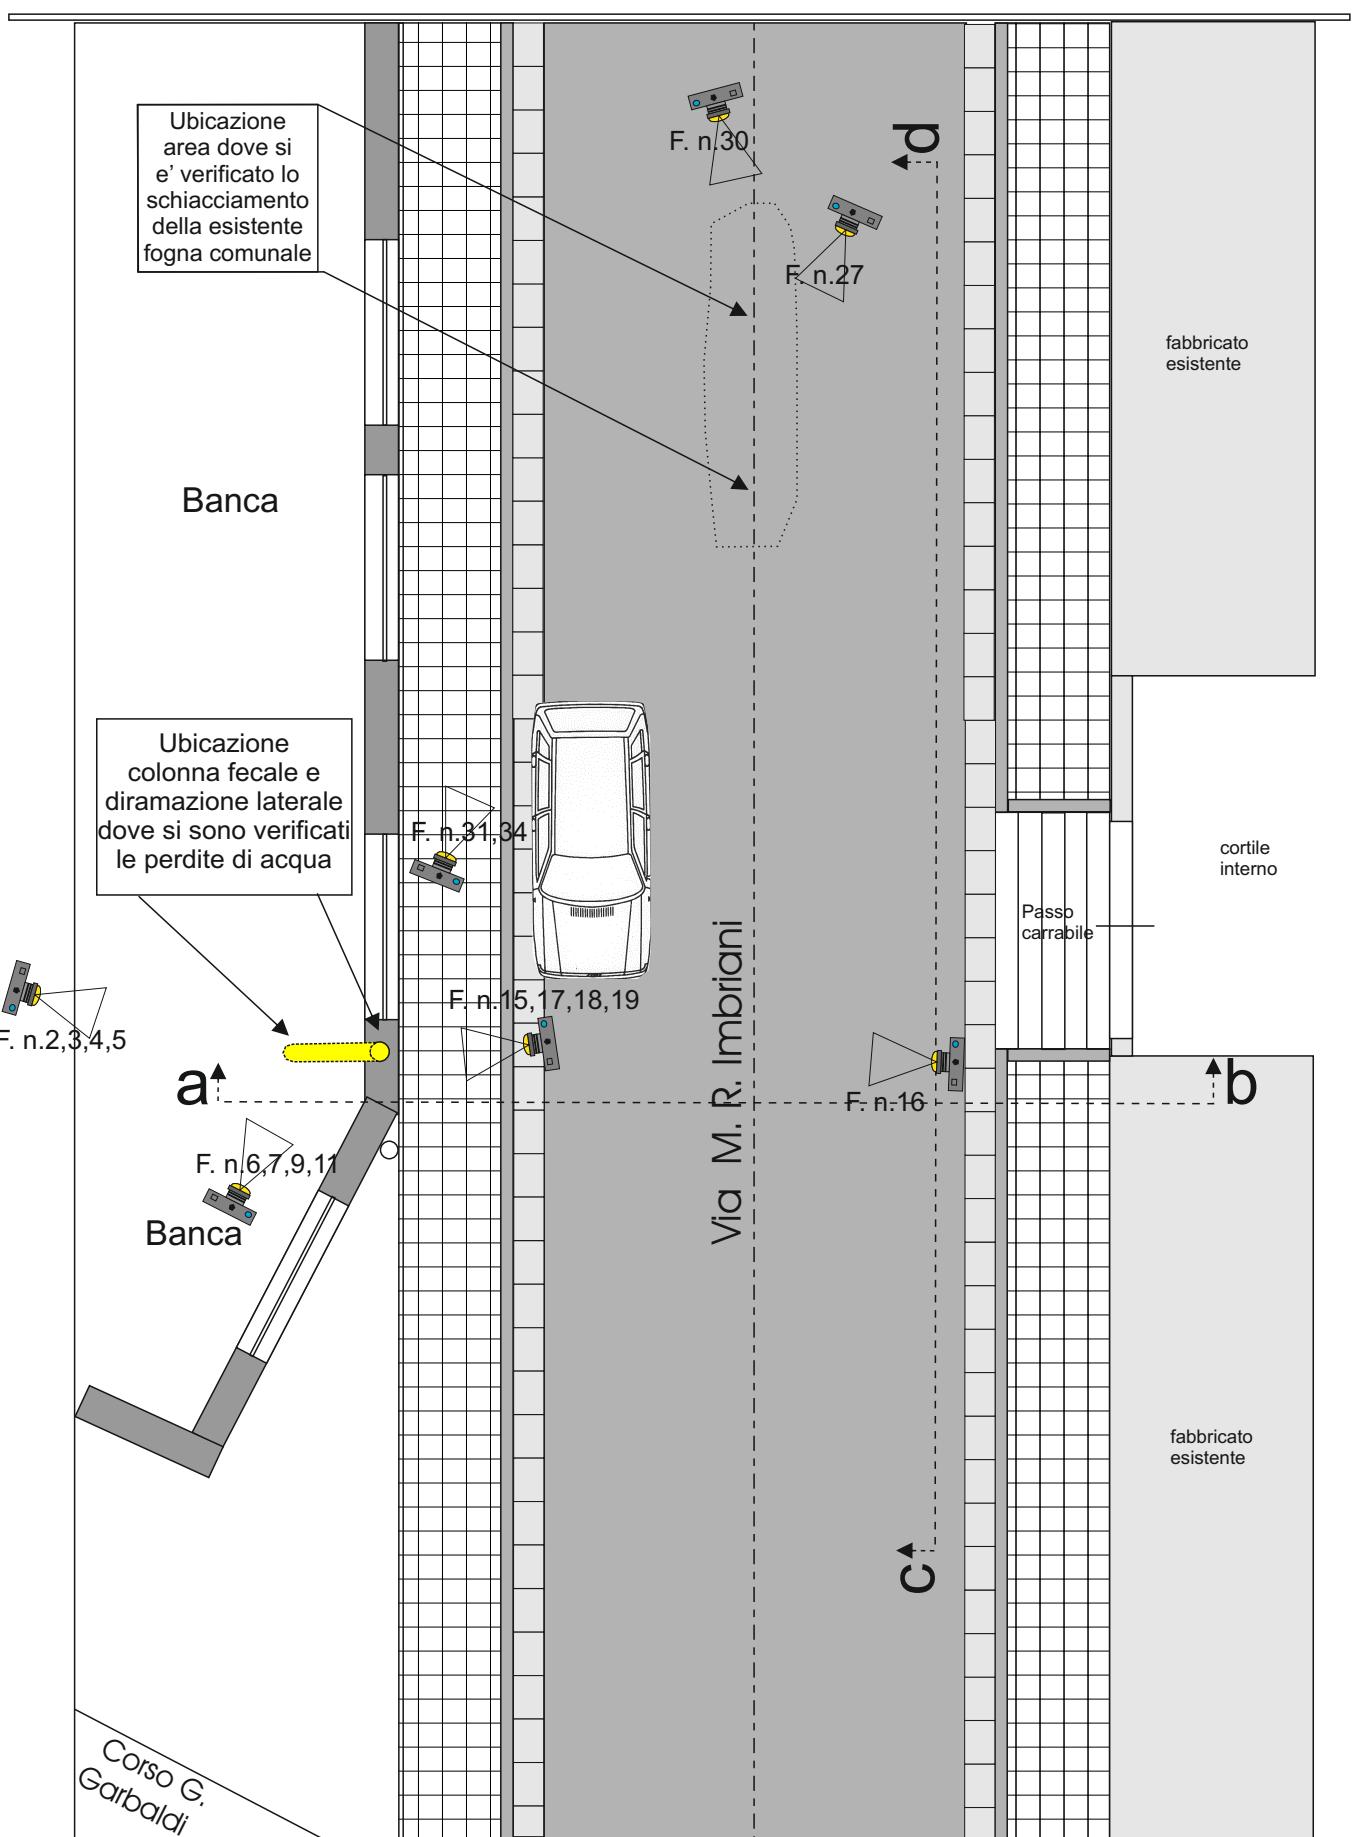

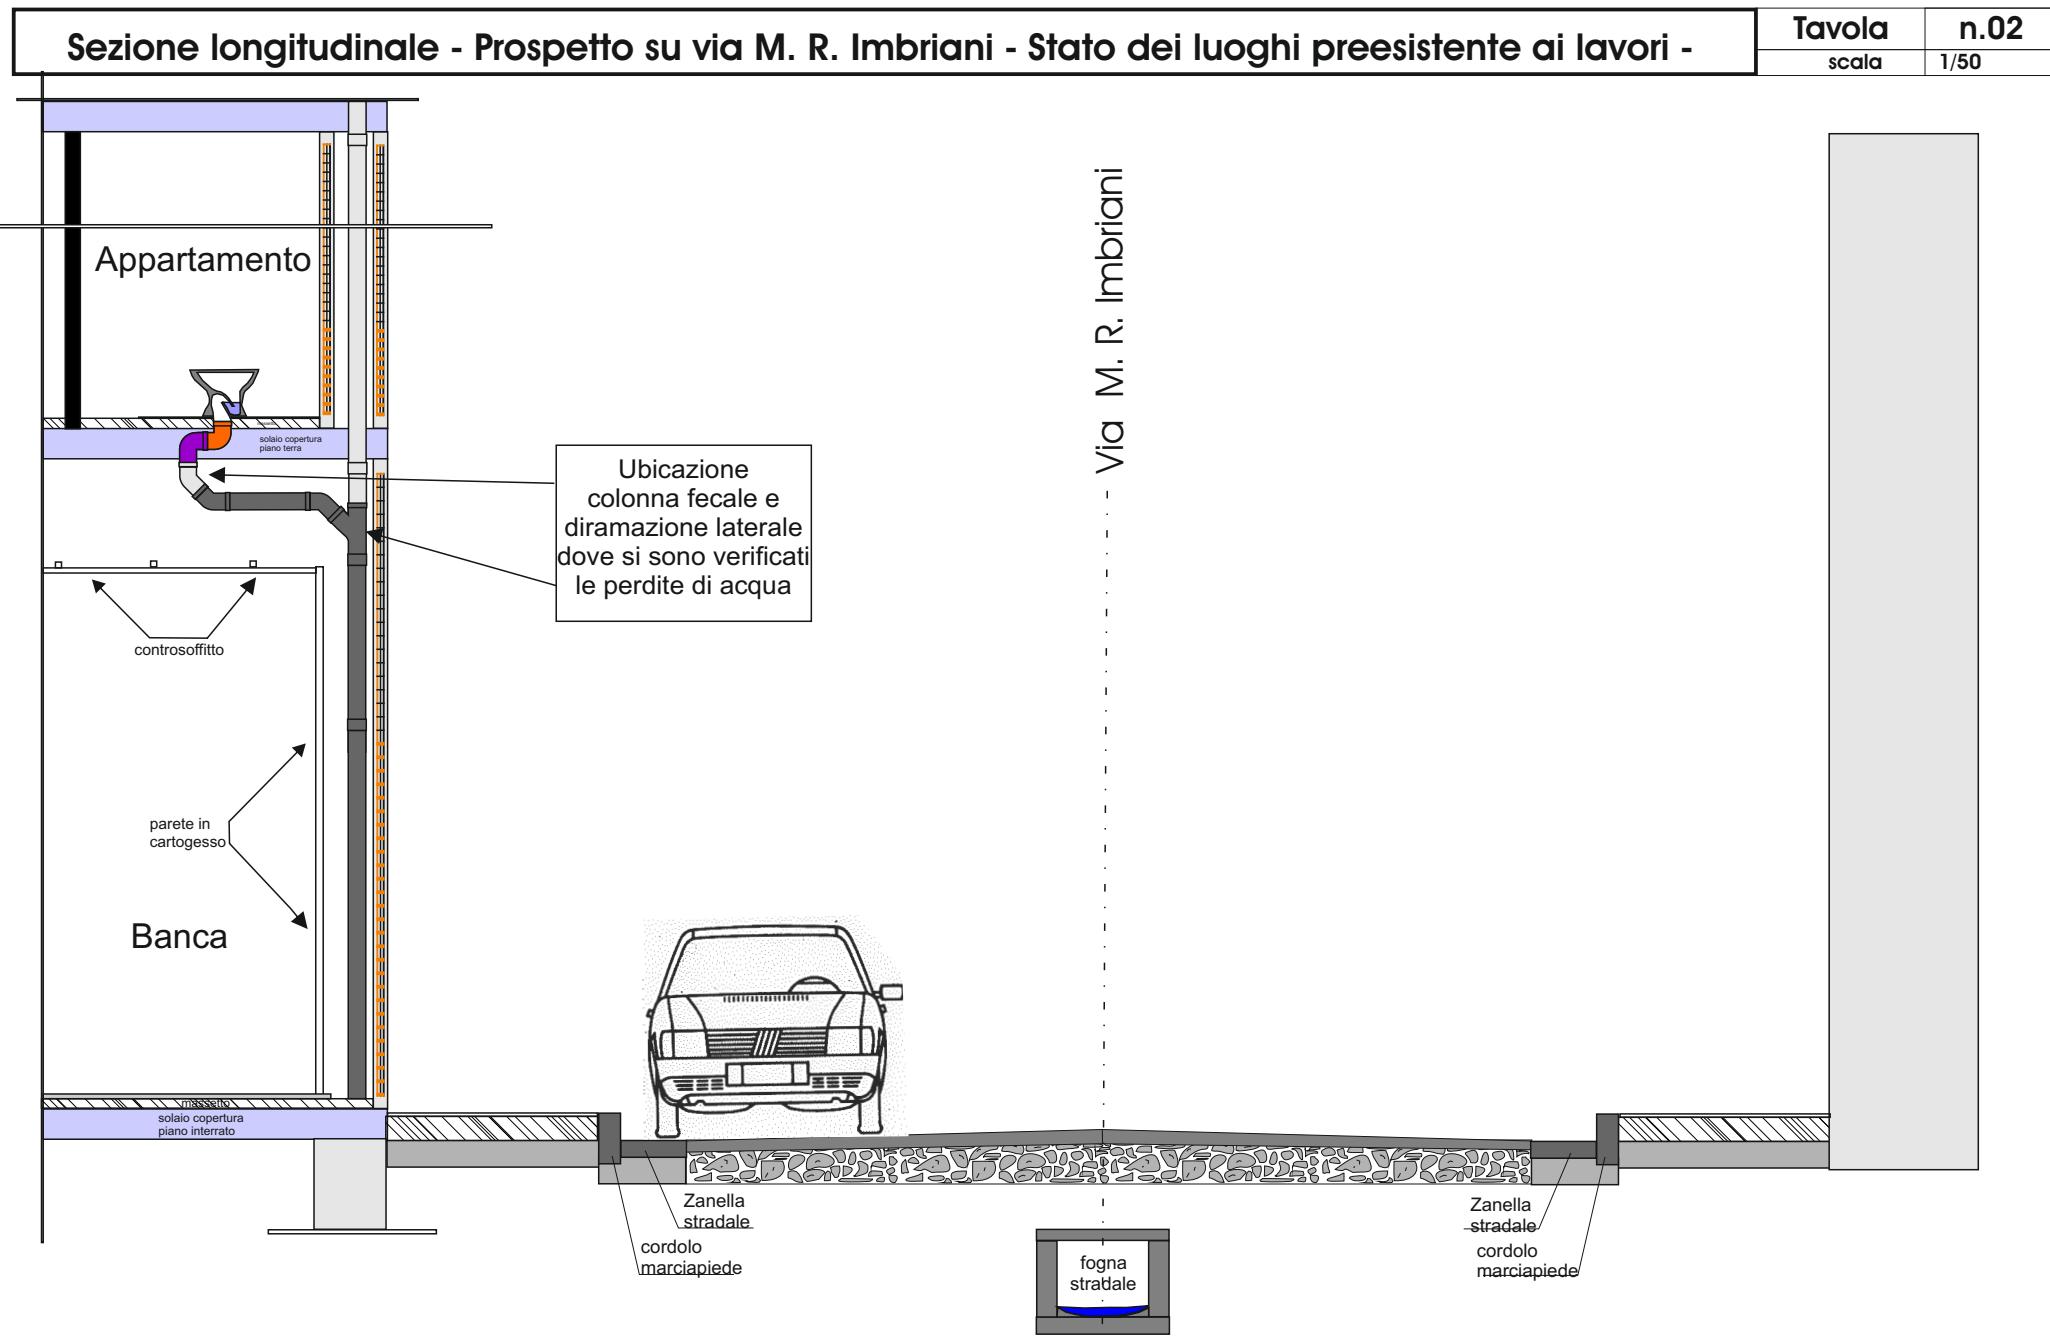


Sezione trasversale a-b su via M. R. Imbriani - Varie fasi lavorative rifacimento strada -


Tavola n.05
scala 1/100

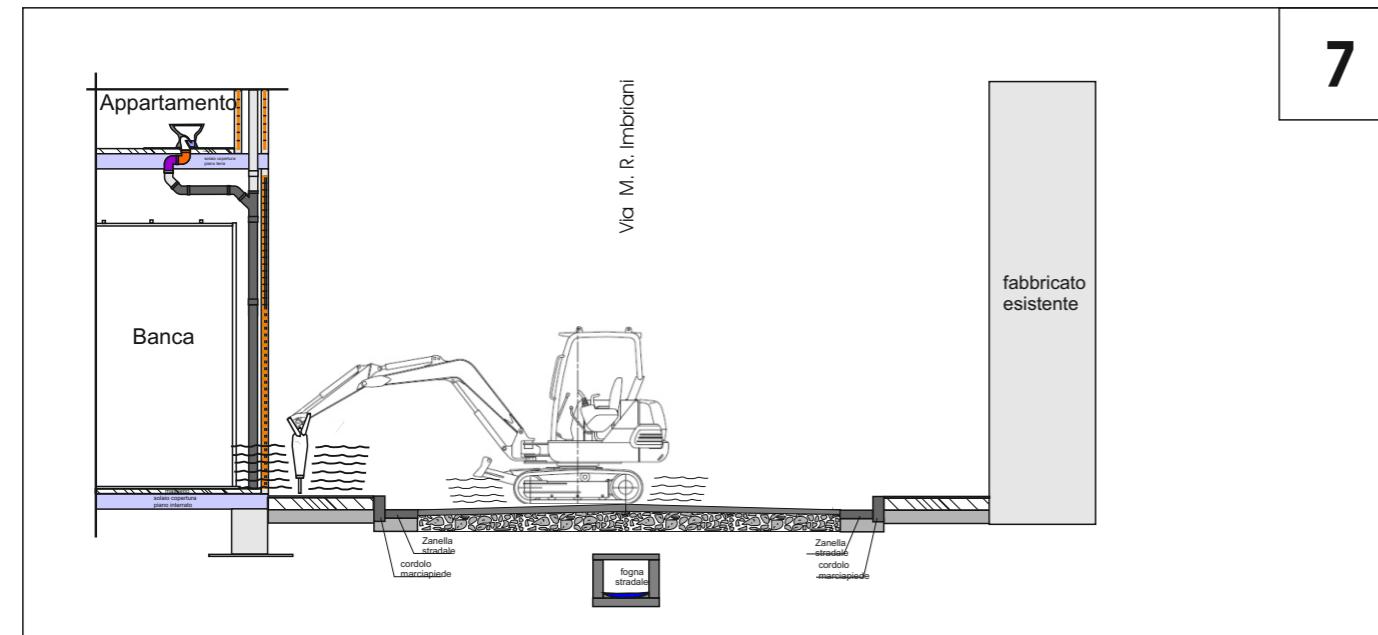


7

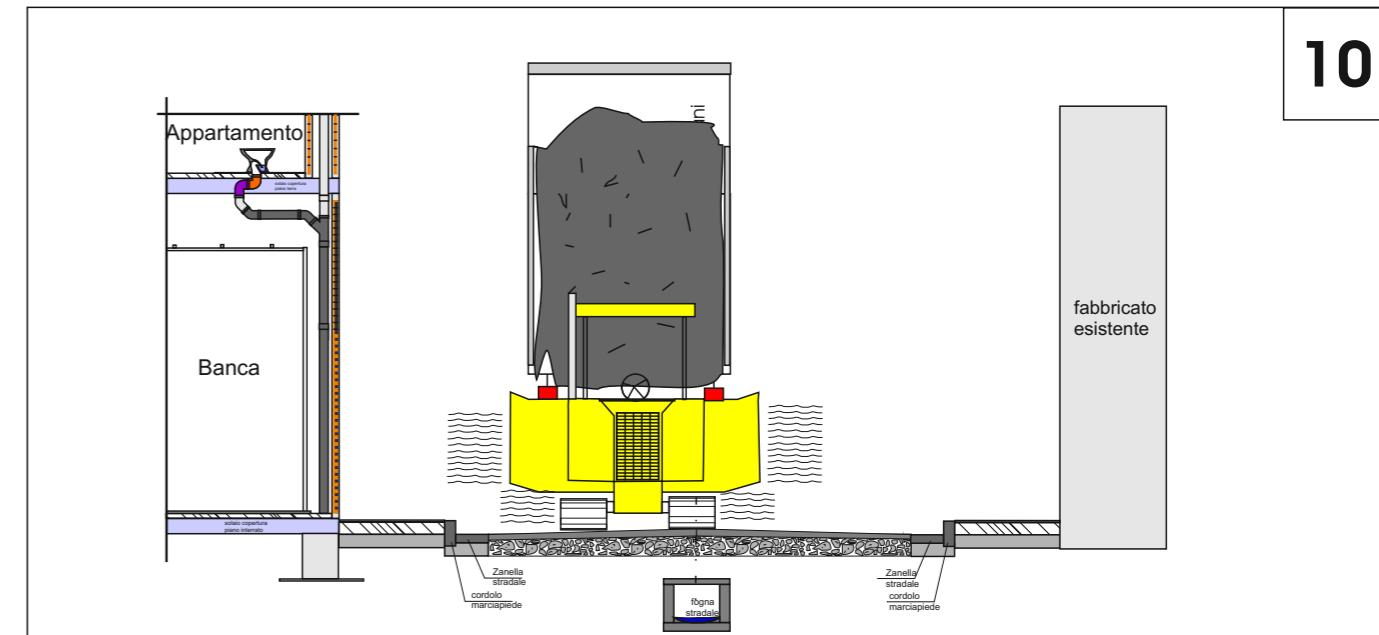


10

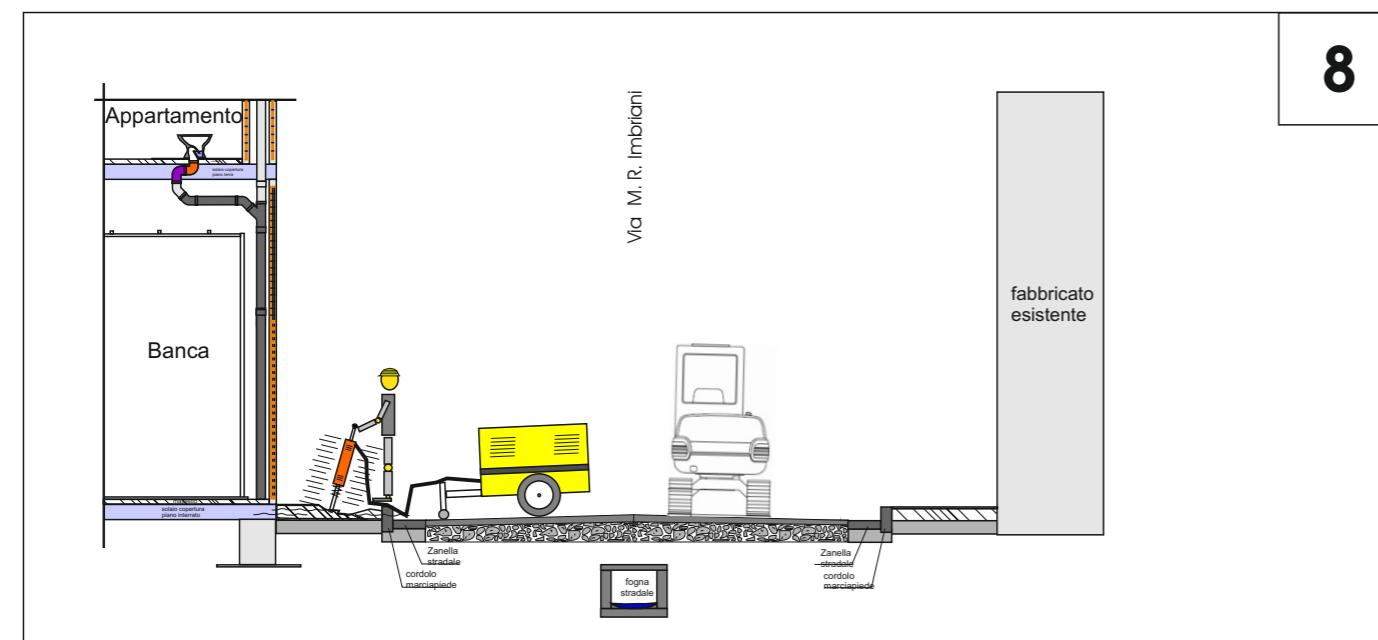


8

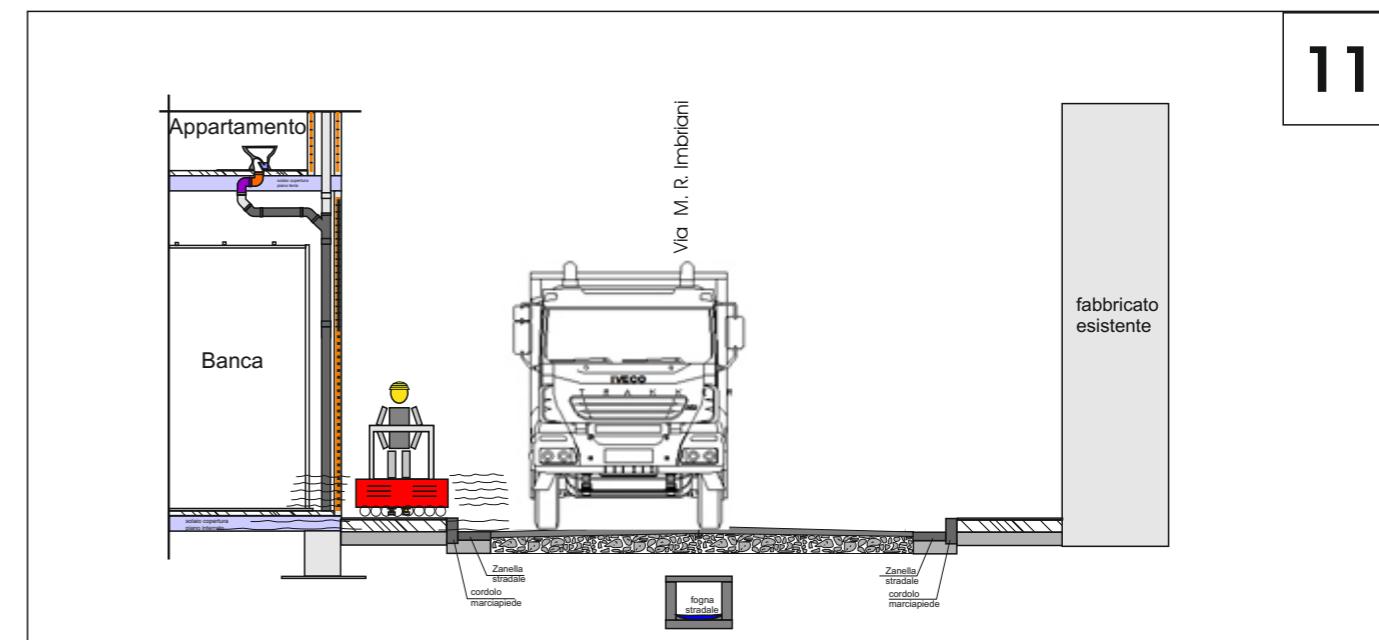

11

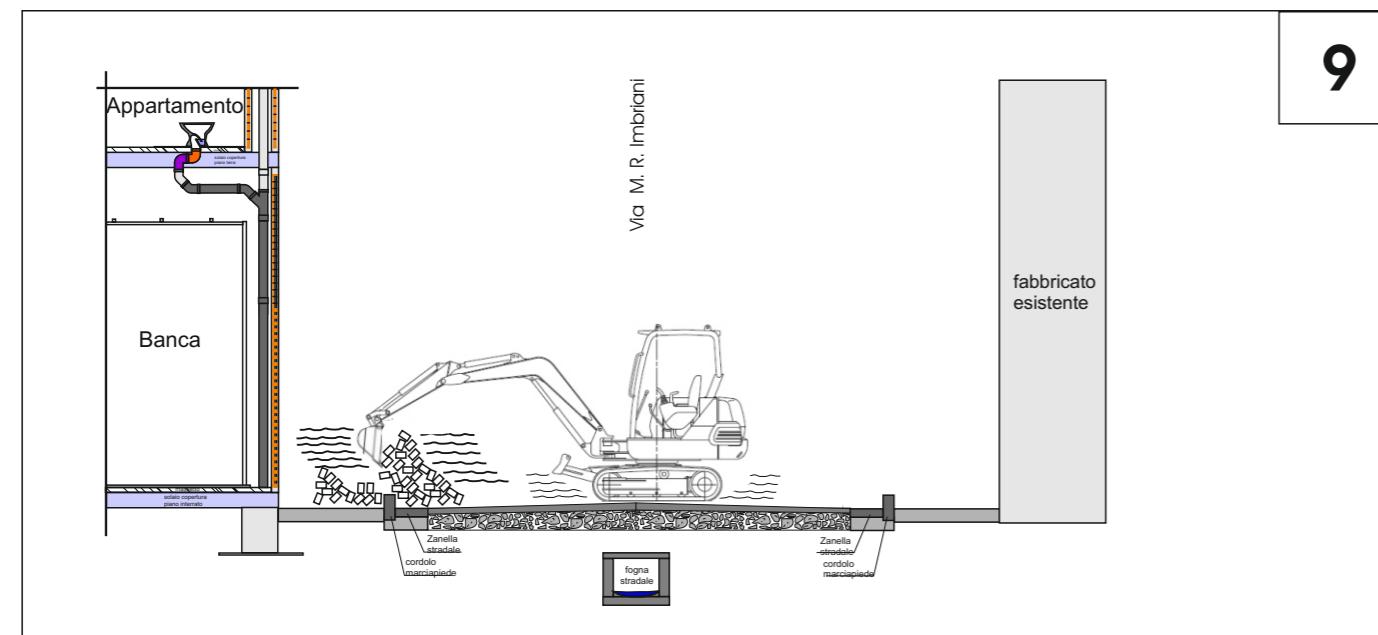

9

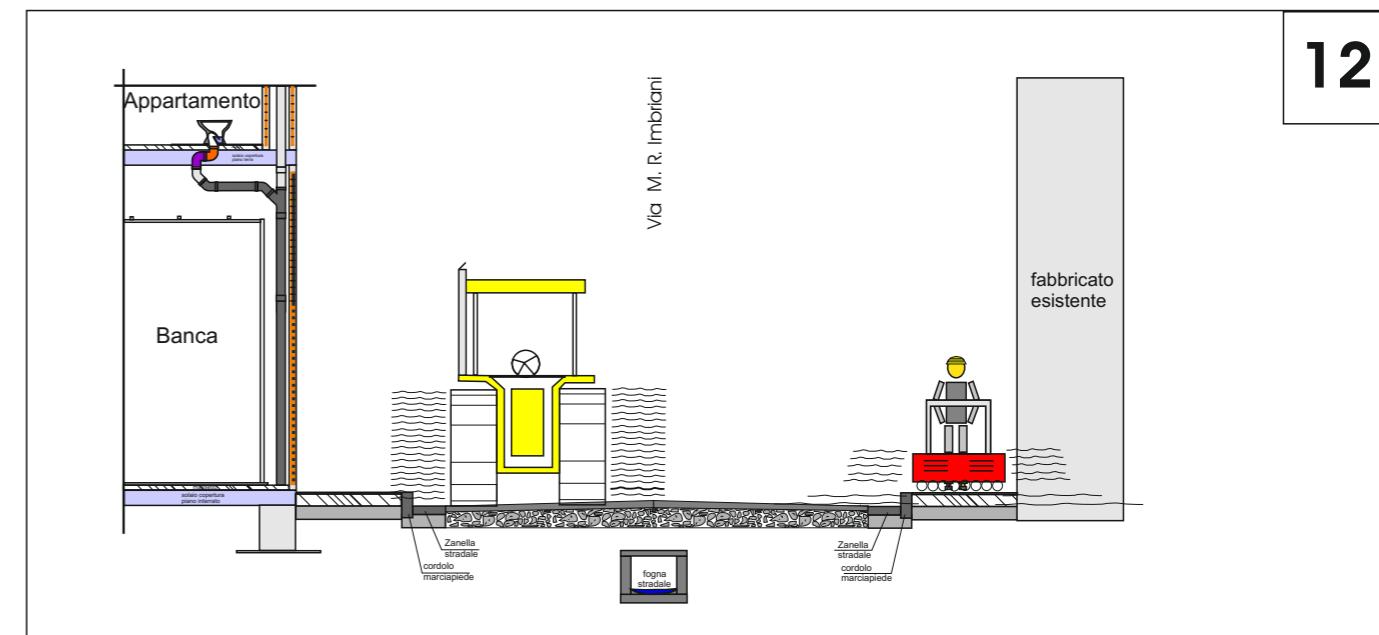

12